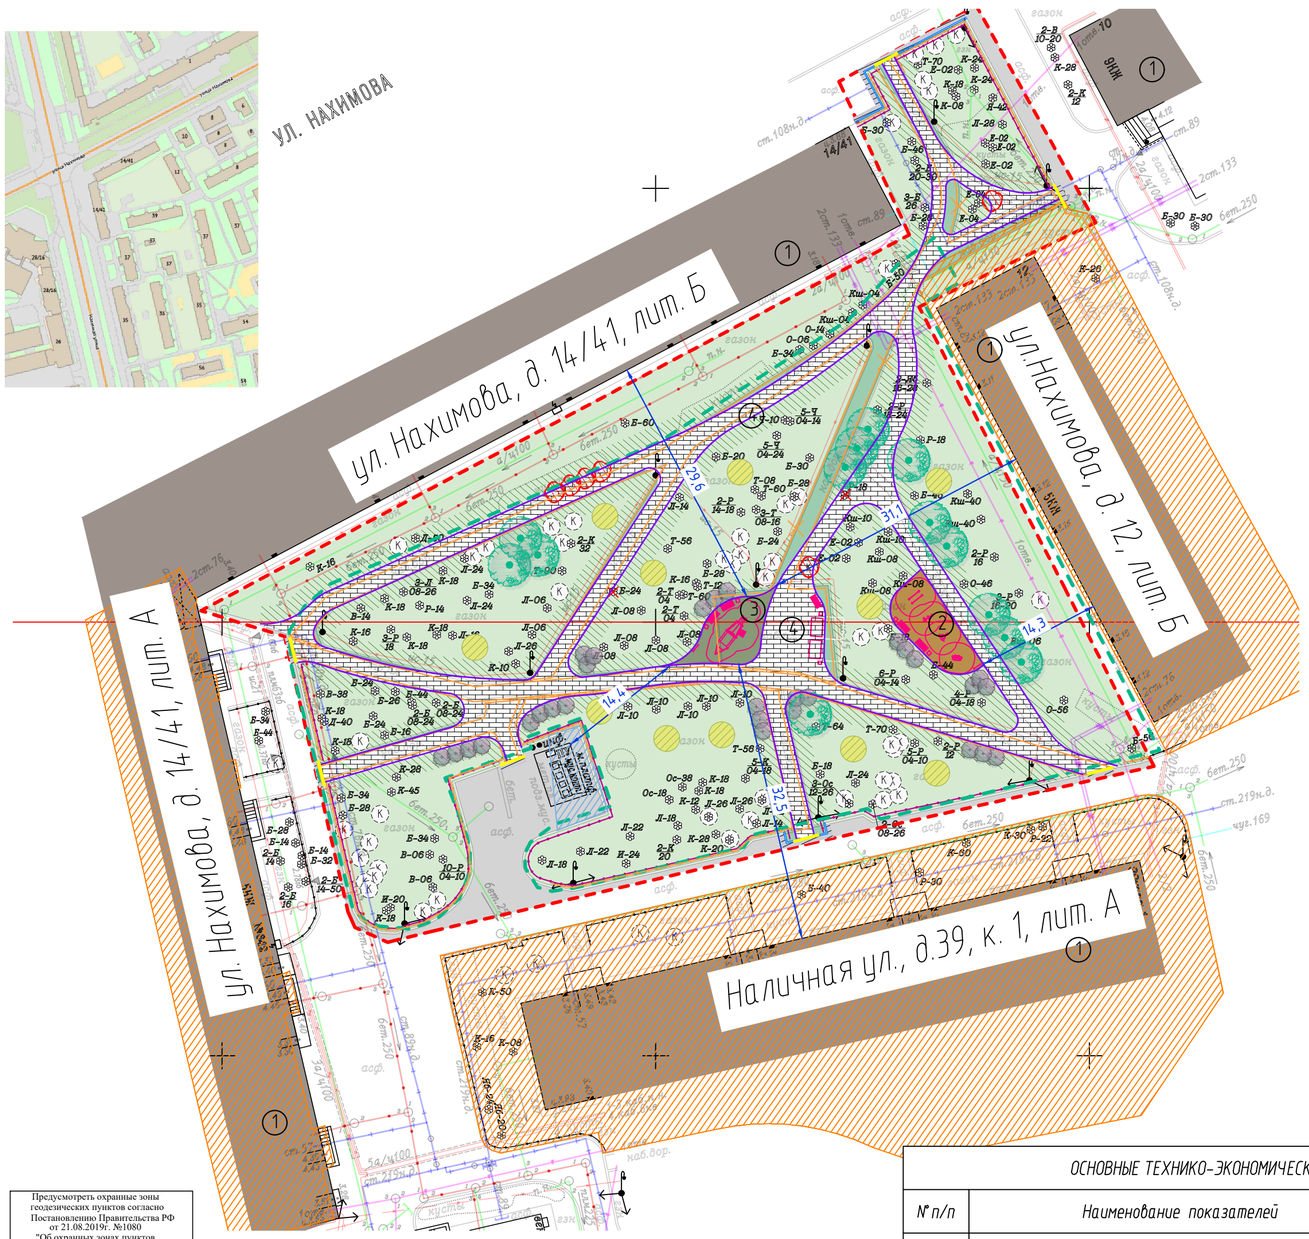

ЭКСПЛИКАЦИЯ

1. Здания и строения
2. Спортивная площадка
3. Детская площадка для детей младшего возраста
4. Зона отдыха

УСЛОВНЫЕ ОБОЗНАЧЕНИЯ

- Границы проектирования благоустройства
- Границы зоны ЗНОП №6-9-1 сквер б/н на ул.Нахимова, д.14/41
- Границы участков, прошедших кадастровый учет
- Границы временных кадастров
- Бортовой камень (проект) БР100.20.8
- Бортовой камень (проект)БР100.30.15
- Бортовой камень понижение (проект.)
- Асфальтовое покрытие (существ.)
- Асфальтобетонное покрытие (ремонт)
- Полимерное покрытие (проект)RAL6021
- Полимерное покрытие (проект)RAL1024
- Мощение с плиточн. покрытием (проект)
- Газон (проект)
- Газон (существ.)
- Газон (восстанавл.)
- Здания и сооружения (существ.)
- Почвопокровные (проект)
- Демонтаж
- Газонное ограждение демонтаж
- Газонное ограждение (проект)
- Кустарники (существ.)
- Деревья (существ.)
- Кустарники (проект)
- Деревья (проект)
- Кустарники к сносу
- Деревья к сносу
- Оборудование (проект.)
- Скамьи и урны (проект.)

Предусмотреть охранные зоны геодезических пунктов согласно Постановлению Правительства РФ от 21.08.2019г. №1080 "Об охранных зонах пунктов государственной геодезической сети, государственной нивелирной сети и государственной гравиметрической сети"

Примечания:

1. ***Плановая съемка произведена от пунктов полигонометрии пп 111-Б, пп 1165, пп 779***
2. ***Высотная съемка произведена от реперов Rp 14978, Rp 8830***
3. ***Подземные сооружения, не имеющие выхода на поверхность, нанесены по исполнительным чертежам и данным эксплуатирующих организаций.***
4. ***Экспликации колодцев подземных сооружений составлены поплановсно.***
5. ***Свидетельство о допуске на работы по выполнению инженерно-геодезических изысканий №СРО-И-032-2212201 от 14.02.2014г.***

Санкт-Петербург. Общество с ограниченной ответственностью "ГеоПайн"		
Заказчик: ООО "Проектные технологии"		Удостоверение 6820-22 от 12.12.22г.
Адрес: г.Санкт-Петербург, Васильеостровский р-н, ул. Нахимова, д.14/41		Для служебного пользования Уч. N по книге – N 1
Назначение: для проектирования		
Площадь участка: 0,92 га		
Составлен по материалам съемки	Плановой части на январь 2023г. Высотной части	Координат. – 1964 года. Высот. Балтийская
Масштаб: 1:500	Изготовлено экз. Количество листов	
ген. директор	Крылова Е.Г.	
гл. инженер	Крылов Д.В.	
рук. кат. гр.	Ушакова Е.В.	
корректор		Архипова Ю.В.
картограф		Фиштова Е.Д.
геодезист		Гейдаров Д.С.

Санкт-Петербург
Комитет по градостроительству и архитектуре
ГЕОЛОГО-ГЕОДЕЗИЧЕСКИЙ ОТДЕЛ
Работа выполнена по уведомлению
Комитета от 12.12.2022 № 6820-22
проверена и включена в изыскательский фонд Санкт-Петербурга
Составленный по этим материалам план М. 1: 500 пригоден для проектирования
Начальник Геолого-геодезического отдела /Ершов А.С./
Работу принял /Денисов Ф.Ф./ /Хуснев А.Н./ /Парфенова В.В./
" " февраля 2023г.
Рег. №

ОСНОВНЫЕ ТЕХНИКО-ЭКОНОМИЧЕСКИЕ ПОКАЗАТЕЛИ

N п/п	Наименование показателей	Ед.изм.	Кол-во	%
	Площадь проектирования благоустройства	м.кв.	5378	100
1	Площадь покрытий, в том числе:			
	1.1. плиточное покрытие "Старый город" 1П.6 ColorMix 60х120х60/120х120х60/ 180х120х60 Песчаник (проект.)	м.кв.	877,7	16.3
	1.2. полимерное покрытие (проект.)	м.кв.	116,1	2.2
	1.3. асфальтобетонное покрытие(ремонт.)	м.кв.	22,4	0.4
	1.4. асфальтобетонное покрытие(сущ.)	м.кв.	330,0	6.1
2	Площадь газона, в том числе:			
	2.1. газон (проект)	м.кв.	132.2	2.5
	2.2. газон (восстановл.)	м.кв.	1202.8	22.4
	2.3. газон (сущ.)	м.кв.	2589.1	48.1
3	Площадь, не включенная в благоустройство:	м.кв.	108	2,0

Баланс ВКО ЗНОП №6-9-1 сквер б/н на ул. Нахимова д.14/41

		Существующий		Проектируемый	
N	Наименование	Площадь м²	Процент, %	Площадь м²	Процент, %
1	Площадь озеленения	3362,7	84	3099,2	77
2	Площадь дорожных покрытий	637,3	16	784,7	20
3	Площадь усовершенствованных покрытий			116,1	3
4	Общая площадь сквера (в границах проектирования)	4000,0		4000.0	

Примечание:

1. *Цвета RAL могут отличаться от истинных в зависимости от цветопередачи монитора компьютера и принтера*
2. *Для обеспечения беспрепятственного передвижения маломобильных групп населения по данной территории вся проектируемая территория сопрягается по высотным отметкам с существующей пешеходной сетью в один уровень.*
3. *При устройстве приствольных кругов новых посадок рекомендуется устройство мульчирующего слоя из коры лиственницы средней и крупной фракции для сохранения влажности грунта, сокращения количества поливов и для предотвращения зарастания приствольных кругов сорняками.*

							23-ПСД-01/25-5
							г.Санкт-Петербург, ул. Нахимова, д. 14/41, литера Б
Изм.	Кол.уч.	Лист	N док.	Подп.		Дата	
Разработал		Фетюкова					Проект благоустройства элементов благоустройства
Проверил		Грицай					Стадия: П; Лист: 5; Листов:
Н. контр.		Павлова					Схема планировки объекта благоустройства М 1:500

Проектные Технологии

Согласовано

Взам.инв.N

Подп. и дата

Инв. N подл.

Формат А2