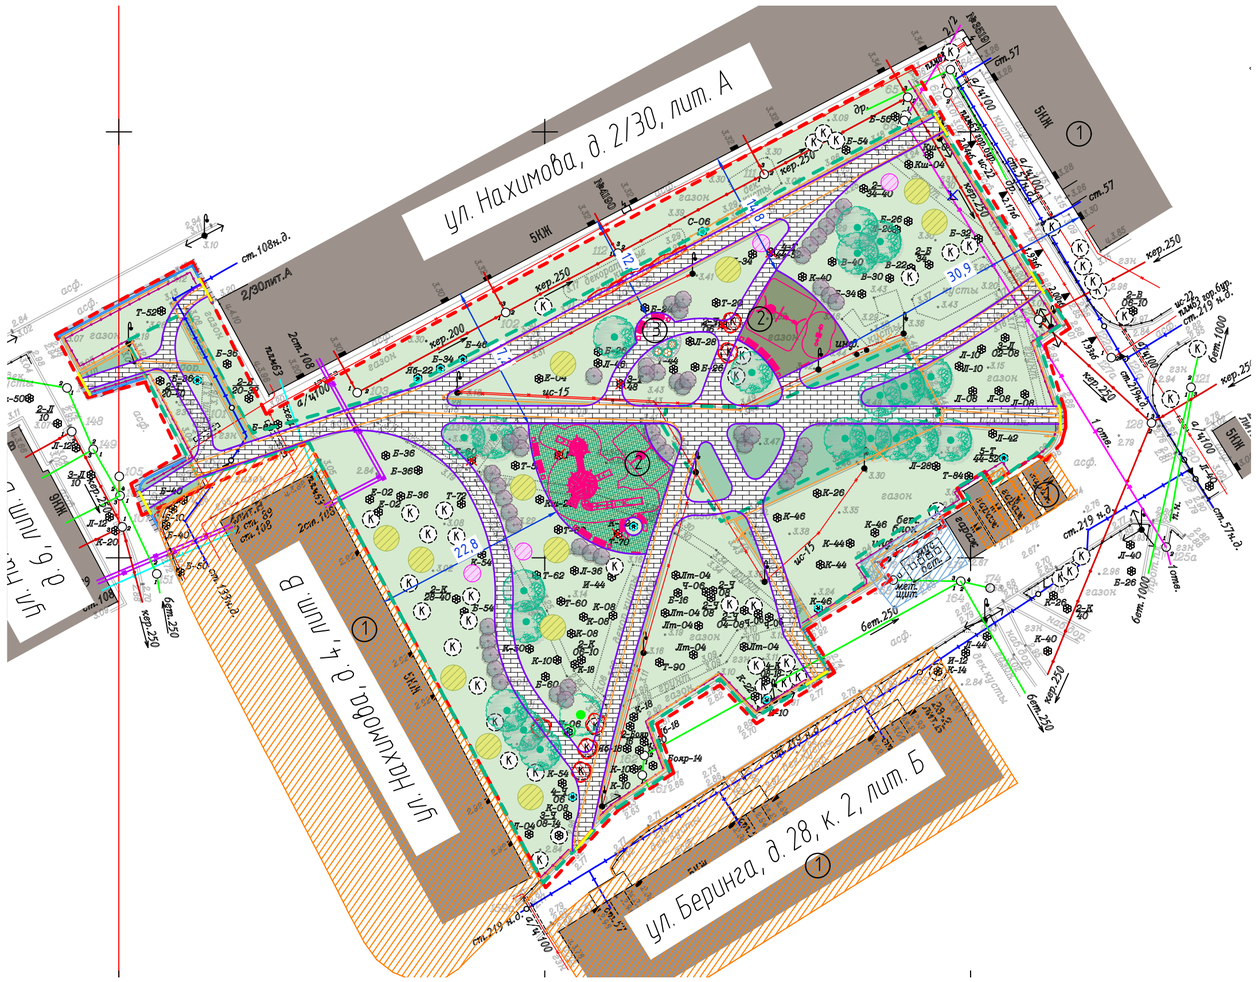

ЭКСПЛИКАЦИЯ

1. Здания и строения
2. Детская площадка
3. Зона отдыха

УСЛОВНЫЕ ОБОЗНАЧЕНИЯ

- Границы проектирования благоустройства
- Границы зоны ЗНОП №6-9-71 сквер б/н у д. 2/30 ул. Нахимова
- Границы участков, прошедших кадастровый учет
- Границы временных кадастров
- Бортовой камень (проект) БР100.20.8
- Бортовой камень (проект)БР100.30.15
- Бортовой камень понижение (проект.)
- Полимерное покрытие (проект)RAL6021
- Искусственный газон (проект)
- Мощение с плиточн. покрытием типа Старый город" 60х120х60/120х120х60/ 180х120х60 Песчаник
- Покрытие из керамзита (проект)
- Покрытие из гальки (проект)
- Асфальтобетонное покрытие (ремонт)
- Газон (проект)
- Газон (существ. восстанавливаемый)
- Здания и сооружения (существ.)
- Цветник (проект)
- Почвопокровные растения (проект)
- Демонтаж
- Газонное ограждение демонтаж
- Газонное ограждение (проект)
- кусты — Кустарники (существ.)
- Деревья (существ.)
- Кустарники (проект)
- Деревья (проект)
- Кустарники к сносу
- Деревья к сносу
- Существующие пни к корчевке
- Деревья под пересадку
- Места пересаживаемых деревьев
- Деревья под сохранение
- Оборудование (проект.)
- Скамьи и урны (проект.)

Баланс ВКО ЗНОП №6-9-71 сквер б/н у д. 2/30 ул. Нахимова

N°	Наименование	Существующий		Проектируемый	
		Площадь м²	Процент, %	Площадь м²	Процент, %
1	Площадь озеленения	3245,7	85	2824,2	74
2	Площадь дорожных покрытий	554,3	15	885,4	23
3	Площадь усовершенствованных покрытий			90,4	2
4	Общая площадь сквера (в границах проектирования)	3800,0		3800.0	

ОСНОВНЫЕ ТЕХНИКО-ЭКОНОМИЧЕСКИЕ ПОКАЗАТЕЛИ

N° п/п	Наименование показателей	Ед.изм.	Кол-во	%
	Площадь проектирования благоустройства	м.кв.	4812	100
1	Площадь покрытий, в том числе:			
	1.1. плиточное покрытие "Старый город" 1П.6 ColorMix 60х120х60/120х120х60/ 180х120х60 Песчаник (проект.)	м.кв.	898,0	18.7
	1.2. полимерное покрытие (проект.)	м.кв.	90,4	1.9
	1.3. асфальтобетонное покрытие(ремонт.)	м.кв.	33,8	0.7
	1.4. покрытие из гальки (проект..)	м.кв.	5,3	0.1
	1.5. покрытие из искусственной травы (проект.)	м.кв.	185,2	3.8
	1.6. покрытие из керамзита (проект.)	м.кв.	2,0	0.04
2	Площадь газона, в том числе:			
	2.1. газон (проект)	м.кв.	265.2	5.5
	2.2. газон (восстановл.)	м.кв.	3238.6	67.3
3	Площадь, не включенная в благоустройство:	м.кв.	94	2,0

Примечание:

1. Цвета RAL могут отличаться от истинных в зависимости от цветопередачи монитора компьютера и принтера
2. Для обеспечения беспрепятственного передвижения маломобильных групп населения по данной территории вся проектируемая территория сопрягается по высотным отметкам с существующей пешеходной сетью в один уровень.
3. При устройстве приствольных кругов новых посадок рекомендуется устройство мульчирующего слоя из коры лиственницы средней и крупной фракции для сохранения влажности грунта, сокращения количества поливов и для предотвращения зарастания приствольных кругов сорняками.

Предусмотреть охранные зоны геодезических пунктов согласно Постановлению Правительства РФ от 21.08.2019г. №1080 "Об охранных зонах пунктов государственной геодезической сети, государственной нивелирной сети и государственной гравиметрической сети"

Примечания:

1. *Плановая съемка произведена от пунктов полигонометрии пп779*
2. *Высотная съемка произведена от реперов Рп8830*
3. *Подземные сооружения, не имеющие выхода на поверхность, нанесены по исполнительным чертежам и данным эксплуатирующих организаций.*
4. *Экспликации колодцев подземных сооружений составлены поплановетно.*
5. *Свидетельство о допуске на работы по выполнению инженерно-геодезических изысканий №СРО-И-032-2212201 от 14.02.2014г.*

Санкт-Петербург
Общество с ограниченной ответственностью "ГеоЛайн"

Заказчик: ООО "Проектные технологии" — Уведомление 6821-22 от 12.12.2022г.

Адрес: г. Санкт-Петербург, Василеостровский район, ул. Нахимова, д. 2/30, лит. А — Для служебного пользования

Назначение: для проектирования — Уч. N по книге – N 1

Площадь участка: 0,9 га.

Составлен по материалам съемки: Плановой части / Высотной части — на январь 2023г. — системы: Координат – 1964 года; Высот – Балтийская

Масштаб: 1:500 — Изготовлено экз. — Количество листов

ген.директор		Крылова Е.Г.	корректор	Аргилова Ю.В.
гл.инженер		Крылов Д.В.	картограф	Филатова Е.Л.
рук.карт.гр.		Деревнева Е.В.	геодезист	Гайдаров Д.С.

Санкт-Петербург
Комитет по градостроительству и архитектуре
ГЕОЛОГО-ГЕОДЕЗИЧЕСКИЙ ОТДЕЛ
Работа выполнена по уведомлению Комитета от 12.12.22 № 6821-22
проверена и включена в изыскательский фонд Санкт-Петербурга
Составленный по этим материалам план М. 1: 500 пригоден для _____ проектирования
Начальник Геолого-геодезического отдела /Ершов А.С./
Работу принял /Денисов Ф.Ф./ /Худиев А.Н./ /Парфенова В.В./
"__" _____ 2023г.
Рег. № 6821-22/I

Изм.	Кол.уч.	Лист	N док.	Подп.	Дата	23-ПСД-01/25-1			
						г.Санкт-Петербург, ул. Нахимова, д. 2/30, литера А			
Разработал		Фетюкова				Проект благоустройства элементов благоустройства	Стадия	Лист	Листов
Проверил		Грицай					П	5	
Н. контр.		Павлова				Схема планировки объекта благоустройства М 1:500	Проектные Технологии		

Согласовано | Взам.инв.N° | Подп. и дата | Инв. N°подл.

Формат А2