ГРАФИЧЕСКОЕ ОПИСАНИЕ
местоположения границ населенных пунктов, территориальных зон, особо охраняемых природных территорий, зон с особыми условиями использования территории

Публичный сервитут в целях эксплуатации линейного объекта – канализационной сети (номер регистрации права хозяйственного ведения ГУП «Водоканал Санкт-Петербурга» № 78-78-01/0224/2008-663 от 24.06.2008)

(наименование объекта, местоположение границ которого описано (далее - объект))

Раздел 1

Сведения об объекте

№ п/п	Характеристики объекта	Описание характеристик
1	2	3
1.	Местоположение объекта	город Санкт-Петербург
2.	Площадь объекта +/- величина погрешности определения площади (Р +/- Дельта Р)	5255 +/- 25 м²
3.	Иные характеристики объекта	-

Государственное унитарное предприятие
«Водоканал Санкт - Петербурга»
№ Вх-084475
от 18 августа 2023 года

Раздел 2

Сведения о местоположении границ объекта

1. Система координат СК-1964

2. Сведения о характерных точках границ объекта

Обозначение характерных точек границ	Координаты, м		Метод определения координат характерной точки	Средняя квадратическая погрешность положения характерной точки (Mt), м	Описание обозначения точки на местности (при наличии)
	X	Y			
1	2	3	4	5	6
1	93488.98	109546.63	Аналитический метод	0.1	-
2	93488.95	109545.63	Аналитический метод	0.1	-
3	93489.13	109544.64	Аналитический метод	0.1	-
4	93489.49	109543.71	Аналитический метод	0.1	-
5	93490.04	109542.87	Аналитический метод	0.1	-
6	93490.74	109542.16	Аналитический метод	0.1	-
7	93491.57	109541.60	Аналитический метод	0.1	-
8	93492.49	109541.21	Аналитический метод	0.1	-
9	93495.89	109540.18	Аналитический метод	0.1	-
10	93496.08	109540.13	Аналитический метод	0.1	-
11	93511.48	109536.10	Аналитический метод	0.1	-
12	93511.95	109536.00	Аналитический метод	0.1	-
13	93524.14	109534.02	Аналитический метод	0.1	-
14	93535.91	109529.62	Аналитический метод	0.1	-
15	93536.67	109529.40	Аналитический метод	0.1	-
16	93540.08	109528.71	Аналитический метод	0.1	-
17	93548.29	109526.90	Аналитический метод	0.1	-
18	93554.99	109525.21	Аналитический метод	0.1	-
19	93553.81	109515.28	Аналитический метод	0.1	-
20	93545.92	109517.49	Аналитический метод	0.1	-
21	93545.77	109517.52	Аналитический метод	0.1	-
22	93545.69	109517.54	Аналитический метод	0.1	-

2. Сведения о характерных точках границ объекта

Обозначение характерных точек границ	Координаты, м		Метод определения координат характерной точки	Средняя квадратическая погрешность положения характерной точки (Mt), м	Описание обозначения точки на местности (при наличии)
	X	Y			
1	2	3	4	5	6
23	93524.12	109522.51	Аналитический метод	0.1	-
24	93504.15	109527.34	Аналитический метод	0.1	-
25	93504.24	109527.77	Аналитический метод	0.1	-
26	93504.25	109528.77	Аналитический метод	0.1	-
27	93504.07	109529.75	Аналитический метод	0.1	-
28	93503.70	109530.68	Аналитический метод	0.1	-
29	93503.15	109531.52	Аналитический метод	0.1	-
30	93502.44	109532.23	Аналитический метод	0.1	-
31	93501.61	109532.78	Аналитический метод	0.1	-
32	93500.68	109533.16	Аналитический метод	0.1	-
33	93499.70	109533.34	Аналитический метод	0.1	-
34	93498.70	109533.33	Аналитический метод	0.1	-
35	93497.72	109533.11	Аналитический метод	0.1	-
36	93496.81	109532.71	Аналитический метод	0.1	-
37	93495.99	109532.13	Аналитический метод	0.1	-
38	93495.31	109531.41	Аналитический метод	0.1	-
39	93494.78	109530.56	Аналитический метод	0.1	-
40	93494.43	109529.62	Аналитический метод	0.1	-
41	93490.18	109513.29	Аналитический метод	0.1	-
42	93490.03	109512.37	Аналитический метод	0.1	-
43	93490.06	109511.37	Аналитический метод	0.1	-
44	93490.29	109510.40	Аналитический метод	0.1	-
45	93490.71	109509.49	Аналитический метод	0.1	-
46	93491.30	109508.69	Аналитический метод	0.1	-
47	93492.04	109508.01	Аналитический метод	0.1	-

2. Сведения о характерных точках границ объекта

Обозначение характерных точек границ	Координаты, м		Метод определения координат характерной точки	Средняя квадратическая погрешность положения характерной точки (Mt), м	Описание обозначения точки на местности (при наличии)
	X	Y			
1	2	3	4	5	6
48	93492.90	109507.50	Аналитический метод	0.1	-
49	93493.84	109507.17	Аналитический метод	0.1	-
50	93498.10	109506.14	Аналитический метод	0.1	-
51	93498.34	109506.09	Аналитический метод	0.1	-
52	93506.18	109504.59	Аналитический метод	0.1	-
53	93538.07	109496.52	Аналитический метод	0.1	-
54	93538.14	109496.51	Аналитический метод	0.1	-
55	93552.71	109493.04	Аналитический метод	0.1	-
56	93550.88	109485.11	Аналитический метод	0.1	-
57	93550.70	109485.02	Аналитический метод	0.1	-
58	93549.92	109484.40	Аналитический метод	0.1	-
59	93549.27	109483.63	Аналитический метод	0.1	-
60	93548.63	109482.69	Аналитический метод	0.1	-
61	93543.16	109479.88	Аналитический метод	0.1	-
62	93559.14	109475.88	Аналитический метод	0.1	-
63	93559.95	109476.47	Аналитический метод	0.1	-
64	93560.62	109477.22	Аналитический метод	0.1	-
65	93561.13	109478.08	Аналитический метод	0.1	-
66	93561.45	109479.02	Аналитический метод	0.1	-
67	93564.77	109492.94	Аналитический метод	0.1	-
68	93570.06	109494.21	Аналитический метод	0.1	-
69	93571.25	109494.66	Аналитический метод	0.1	-
70	93572.09	109495.22	Аналитический метод	0.1	-
71	93572.79	109495.93	Аналитический метод	0.1	-
72	93573.34	109496.76	Аналитический метод	0.1	-

2. Сведения о характерных точках границ объекта

Обозначение характерных точек границ	Координаты, м		Метод определения координат характерной точки	Средняя квадратическая погрешность положения характерной точки (Mt), м	Описание обозначения точки на местности (при наличии)
	X	Y			
1	2	3	4	5	6
73	93573.71	109497.69	Аналитический метод	0.1	-
74	93580.48	109521.31	Аналитический метод	0.1	-
75	93580.62	109521.98	Аналитический метод	0.1	-
76	93580.66	109522.98	Аналитический метод	0.1	-
77	93580.50	109523.97	Аналитический метод	0.1	-
78	93580.15	109524.90	Аналитический метод	0.1	-
79	93579.62	109525.75	Аналитический метод	0.1	-
80	93578.94	109526.48	Аналитический метод	0.1	-
81	93578.12	109527.05	Аналитический метод	0.1	-
82	93577.31	109527.40	Аналитический метод	0.1	-
83	93577.13	109528.29	Аналитический метод	0.1	-
84	93576.74	109529.21	Аналитический метод	0.1	-
85	93576.18	109530.04	Аналитический метод	0.1	-
86	93575.46	109530.74	Аналитический метод	0.1	-
87	93574.62	109531.28	Аналитический метод	0.1	-
88	93573.69	109531.64	Аналитический метод	0.1	-
89	93572.70	109531.81	Аналитический метод	0.1	-
90	93571.70	109531.78	Аналитический метод	0.1	-
91	93570.73	109531.55	Аналитический метод	0.1	-
92	93569.82	109531.13	Аналитический метод	0.1	-
93	93569.01	109530.54	Аналитический метод	0.1	-
94	93568.34	109529.80	Аналитический метод	0.1	-
95	93567.82	109528.94	Аналитический метод	0.1	-
96	93567.35	109527.94	Аналитический метод	0.1	-
97	93566.33	109527.92	Аналитический метод	0.1	-

2. Сведения о характерных точках границ объекта

Обозначение характерных точек границ	Координаты, м		Метод определения координат характерной точки	Средняя квадратическая погрешность положения характерной точки (Mt), м	Описание обозначения точки на местности (при наличии)
	X	Y			
1	2	3	4	5	6
98	93565.36	109527.69	Аналитический метод	0.1	-
99	93565.44	109528.39	Аналитический метод	0.1	-
100	93565.44	109529.58	Аналитический метод	0.1	-
101	93565.22	109530.56	Аналитический метод	0.1	-
102	93564.81	109531.47	Аналитический метод	0.1	-
103	93564.23	109532.29	Аналитический метод	0.1	-
104	93563.50	109532.97	Аналитический метод	0.1	-
105	93562.65	109533.49	Аналитический метод	0.1	-
106	93561.71	109533.83	Аналитический метод	0.1	-
107	93550.67	109536.62	Аналитический метод	0.1	-
108	93550.51	109536.65	Аналитический метод	0.1	-
109	93542.18	109538.48	Аналитический метод	0.1	-
110	93542.10	109538.50	Аналитический метод	0.1	-
111	93539.04	109539.12	Аналитический метод	0.1	-
112	93527.18	109543.56	Аналитический метод	0.1	-
113	93526.23	109543.82	Аналитический метод	0.1	-
114	93513.79	109545.84	Аналитический метод	0.1	-
115	93498.70	109549.78	Аналитический метод	0.1	-
116	93495.39	109550.79	Аналитический метод	0.1	-
117	93494.72	109550.94	Аналитический метод	0.1	-
118	93493.73	109551.00	Аналитический метод	0.1	-
119	93492.74	109550.85	Аналитический метод	0.1	-
120	93491.79	109550.52	Аналитический метод	0.1	-
121	93490.94	109550.00	Аналитический метод	0.1	-
122	93490.20	109549.32	Аналитический метод	0.1	-

2. Сведения о характерных точках границ объекта

Обозначение характерных точек границ	Координаты, м		Метод определения координат характерной точки	Средняя квадратическая погрешность положения характерной точки (Mt), м	Описание обозначения точки на местности (при наличии)
	X	Y			
1	2	3	4	5	6
123	93489.62	109548.51	Аналитический метод	0.1	-
124	93489.20	109547.60	Аналитический метод	0.1	-
1	93488.98	109546.63	Аналитический метод	0.1	-
125	93553.06	109503.23	Аналитический метод	0.1	-
126	93553.17	109505.08	Аналитический метод	0.1	-
127	93546.85	109506.84	Аналитический метод	0.1	-
128	93545.71	109504.98	Аналитический метод	0.1	-
125	93553.06	109503.23	Аналитический метод	0.1	-
129	93508.20	109514.38	Аналитический метод	0.1	-
130	93508.49	109514.32	Аналитический метод	0.1	-
131	93536.21	109507.28	Аналитический метод	0.1	-
132	93536.32	109508.28	Аналитический метод	0.1	-
133	93536.63	109509.23	Аналитический метод	0.1	-
134	93536.70	109509.35	Аналитический метод	0.1	-
135	93521.86	109512.77	Аналитический метод	0.1	-
136	93521.81	109512.78	Аналитический метод	0.1	-
137	93501.65	109517.65	Аналитический метод	0.1	-
138	93501.15	109515.73	Аналитический метод	0.1	-
129	93508.20	109514.38	Аналитический метод	0.1	-
139	93453.06	109519.50	Аналитический метод	0.1	-
140	93452.53	109517.57	Аналитический метод	0.1	-
141	93452.25	109516.59	Аналитический метод	0.1	-
142	93452.82	109516.71	Аналитический метод	0.1	-
143	93453.46	109516.44	Аналитический метод	0.1	-
144	93458.85	109514.76	Аналитический метод	0.1	-

2. Сведения о характерных точках границ объекта

Обозначение характерных точек границ	Координаты, м		Метод определения координат характерной точки	Средняя квадратическая погрешность положения характерной точки (Mt), м	Описание обозначения точки на местности (при наличии)
	X	Y			
1	2	3	4	5	6
145	93459.00	109514.72	Аналитический метод	0.1	-
146	93459.08	109514.69	Аналитический метод	0.1	-
147	93465.30	109513.07	Аналитический метод	0.1	-
148	93474.88	109509.73	Аналитический метод	0.1	-
149	93475.54	109509.55	Аналитический метод	0.1	-
150	93476.54	109509.45	Аналитический метод	0.1	-
151	93477.53	109509.55	Аналитический метод	0.1	-
152	93478.49	109509.85	Аналитический метод	0.1	-
153	93479.36	109510.33	Аналитический метод	0.1	-
154	93480.13	109510.98	Аналитический метод	0.1	-
155	93480.74	109511.76	Аналитический метод	0.1	-
156	93481.20	109512.65	Аналитический метод	0.1	-
157	93481.46	109513.62	Аналитический метод	0.1	-
158	93481.53	109514.61	Аналитический метод	0.1	-
159	93481.39	109515.61	Аналитический метод	0.1	-
160	93481.07	109516.55	Аналитический метод	0.1	-
161	93480.56	109517.41	Аналитический метод	0.1	-
162	93479.89	109518.15	Аналитический метод	0.1	-
163	93479.08	109518.75	Аналитический метод	0.1	-
164	93478.18	109519.17	Аналитический метод	0.1	-
165	93468.41	109522.58	Аналитический метод	0.1	-
166	93468.02	109522.70	Аналитический метод	0.1	-
167	93466.89	109522.99	Аналитический метод	0.1	-
168	93471.82	109536.72	Аналитический метод	0.1	-
169	93471.85	109536.82	Аналитический метод	0.1	-

2. Сведения о характерных точках границ объекта

Обозначение характерных точек границ	Координаты, м		Метод определения координат характерной точки	Средняя квадратическая погрешность положения характерной точки (Mt), м	Описание обозначения точки на местности (при наличии)
	X	Y			
1	2	3	4	5	6
170	93478.36	109556.21	Аналитический метод	0.1	-
171	93478.46	109556.56	Аналитический метод	0.1	-
172	93481.27	109567.57	Аналитический метод	0.1	-
173	93481.31	109567.93	Аналитический метод	0.1	-
174	93481.95	109567.66	Аналитический метод	0.1	-
175	93482.93	109567.46	Аналитический метод	0.1	-
176	93483.93	109567.47	Аналитический метод	0.1	-
177	93484.91	109567.66	Аналитический метод	0.1	-
178	93485.83	109568.05	Аналитический метод	0.1	-
179	93486.01	109568.18	Аналитический метод	0.1	-
180	93501.20	109563.99	Аналитический метод	0.1	-
181	93506.71	109562.52	Аналитический метод	0.1	-
182	93507.28	109561.83	Аналитический метод	0.1	-
183	93508.05	109561.20	Аналитический метод	0.1	-
184	93508.94	109560.74	Аналитический метод	0.1	-
185	93509.90	109560.46	Аналитический метод	0.1	-
186	93510.90	109560.38	Аналитический метод	0.1	-
187	93511.89	109560.50	Аналитический метод	0.1	-
188	93512.84	109560.82	Аналитический метод	0.1	-
189	93513.03	109560.92	Аналитический метод	0.1	-
190	93516.48	109560.08	Аналитический метод	0.1	-
191	93534.69	109555.27	Аналитический метод	0.1	-
192	93535.06	109554.80	Аналитический метод	0.1	-
193	93535.80	109554.12	Аналитический метод	0.1	-
194	93536.66	109553.61	Аналитический метод	0.1	-

2. Сведения о характерных точках границ объекта

Обозначение характерных точек границ	Координаты, м		Метод определения координат характерной точки	Средняя квадратическая погрешность положения характерной точки (Mt), м	Описание обозначения точки на местности (при наличии)
	X	Y			
1	2	3	4	5	6
195	93537.60	109553.27	Аналитический метод	0.1	-
196	93538.59	109553.13	Аналитический метод	0.1	-
197	93539.59	109553.19	Аналитический метод	0.1	-
198	93540.55	109553.45	Аналитический метод	0.1	-
199	93540.99	109553.67	Аналитический метод	0.1	-
200	93550.81	109551.19	Аналитический метод	0.1	-
201	93557.21	109549.50	Аналитический метод	0.1	-
202	93557.64	109548.82	Аналитический метод	0.1	-
203	93558.33	109548.09	Аналитический метод	0.1	-
204	93559.15	109547.52	Аналитический метод	0.1	-
205	93560.07	109547.12	Аналитический метод	0.1	-
206	93561.04	109546.92	Аналитический метод	0.1	-
207	93562.04	109546.91	Аналитический метод	0.1	-
208	93563.03	109547.10	Аналитический метод	0.1	-
209	93563.95	109547.49	Аналитический метод	0.1	-
210	93564.24	109547.68	Аналитический метод	0.1	-
211	93583.29	109542.85	Аналитический метод	0.1	-
212	93584.91	109541.86	Аналитический метод	0.1	-
213	93585.51	109541.54	Аналитический метод	0.1	-
214	93586.47	109541.23	Аналитический метод	0.1	-
215	93587.46	109541.12	Аналитический метод	0.1	-
216	93588.46	109541.21	Аналитический метод	0.1	-
217	93588.63	109541.26	Аналитический метод	0.1	-
218	93593.68	109539.73	Аналитический метод	0.1	-
219	93594.08	109539.62	Аналитический метод	0.1	-

2. Сведения о характерных точках границ объекта

Обозначение характерных точек границ	Координаты, м		Метод определения координат характерной точки	Средняя квадратическая погрешность положения характерной точки (Mt), м	Описание обозначения точки на местности (при наличии)
	X	Y			
1	2	3	4	5	6
220	93597.30	109538.93	Аналитический метод	0.1	-
221	93599.80	109548.62	Аналитический метод	0.1	-
222	93596.38	109549.36	Аналитический метод	0.1	-
223	93586.70	109552.29	Аналитический метод	0.1	-
224	93586.56	109552.33	Аналитический метод	0.1	-
225	93586.48	109552.36	Аналитический метод	0.1	-
226	93562.21	109558.52	Аналитический метод	0.1	-
227	93553.34	109560.86	Аналитический метод	0.1	-
228	93553.28	109560.88	Аналитический метод	0.1	-
229	93539.03	109564.47	Аналитический метод	0.1	-
230	93518.99	109569.76	Аналитический метод	0.1	-
231	93518.89	109569.79	Аналитический метод	0.1	-
232	93511.36	109571.62	Аналитический метод	0.1	-
233	93503.84	109573.64	Аналитический метод	0.1	-
234	93483.61	109579.21	Аналитический метод	0.1	-
235	93479.91	109580.21	Аналитический метод	0.1	-
236	93470.22	109582.72	Аналитический метод	0.1	-
237	93468.19	109572.86	Аналитический метод	0.1	-
238	93468.09	109571.69	Аналитический метод	0.1	-
239	93468.22	109570.70	Аналитический метод	0.1	-
240	93468.55	109569.76	Аналитический метод	0.1	-
241	93469.06	109568.90	Аналитический метод	0.1	-
242	93469.72	109568.15	Аналитический метод	0.1	-
243	93470.84	109567.14	Аналитический метод	0.1	-
244	93468.82	109559.22	Аналитический метод	0.1	-

2. Сведения о характерных точках границ объекта

Обозначение характерных точек границ	Координаты, м		Метод определения координат характерной точки	Средняя квадратическая погрешность положения характерной точки (Mt), м	Описание обозначения точки на местности (при наличии)
	X	Y			
1	2	3	4	5	6
245	93462.39	109540.05	Аналитический метод	0.1	-
246	93457.56	109526.58	Аналитический метод	0.1	-
139	93453.06	109519.50	Аналитический метод	0.1	-

3. Сведения о характерных точках части (частей) границы объекта

Обозначение характерных точек части границы	Координаты, м		Метод определения координат характерной точки	Средняя квадратическая погрешность положения характерной точки (Mt), м	Описание обозначения точки на местности (при наличии)
	X	Y			
1	2	3	4	5	6
-	-	-	-	-	-

Раздел 3

Сведения о местоположении измененных (уточненных) границ объекта

1. Система координат -

2. Сведения о характерных точках границ объекта

Обозначение характерных точек границ	Существующие координаты, м		Измененные (уточненные) координаты, м		Метод определения координат характерной точки	Средняя квадратическая погрешность положения характерной точки (Mt), м	Описание обозначения точки на местности (при наличии)
	X	Y	X	Y			
1	2	3	4	5	6	7	8
-	-	-	-	-	-	-	

3. Сведения о характерных точках части (частей) границы объекта

Обозначение характерных точек части границы	Существующие координаты, м		Измененные (уточненные) координаты, м		Метод определения координат характерной точки	Средняя квадратическая погрешность положения характерной точки (Mt), м	Описание обозначения точки на местности (при наличии)
	X	Y	X	Y			
1	2	3	4	5	6	7	8
-	-	-	-	-	-	-	

Схема расположения границ публичного сервитута

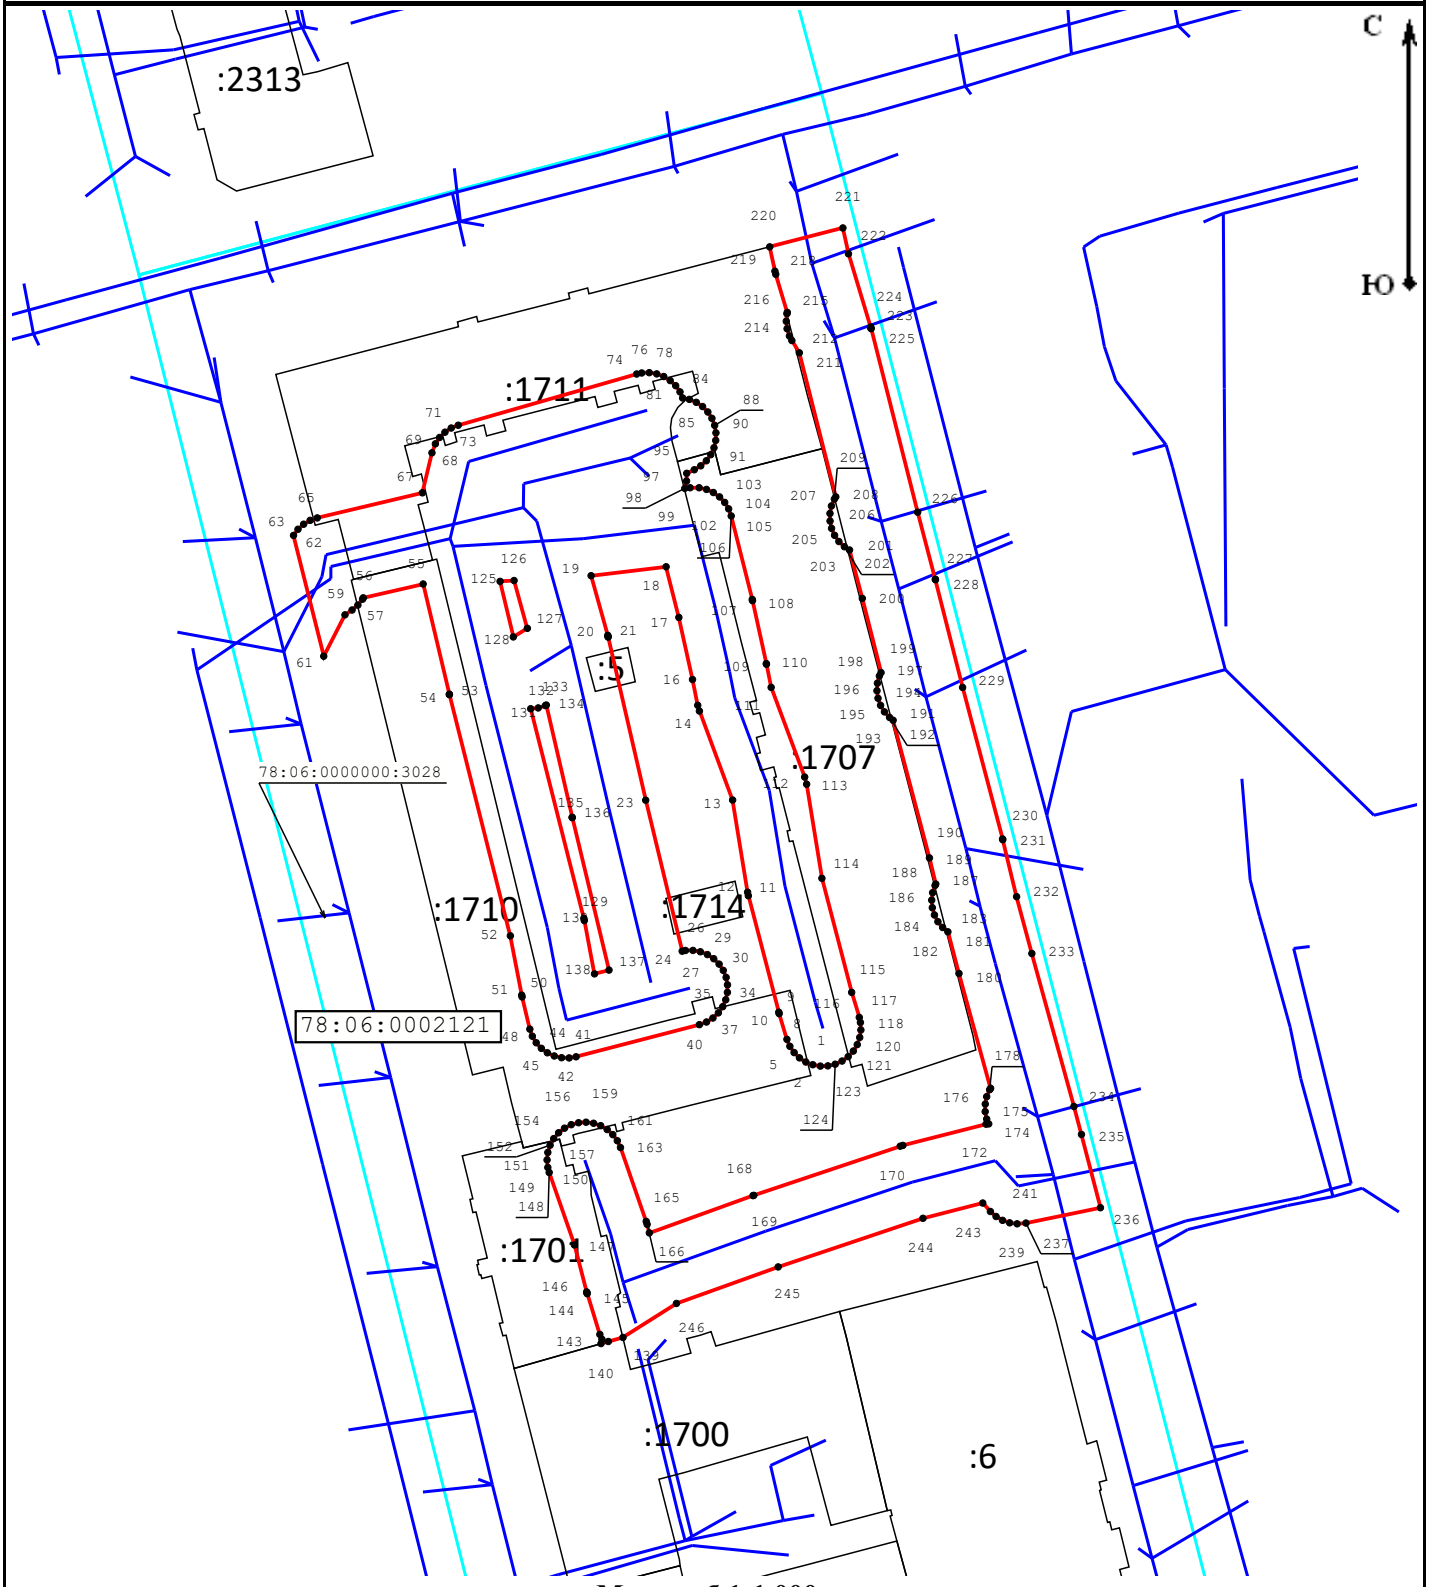

Масштаб 1:1 000

Условные обозначения:

- Граница публичного сервитута
- Граница сооружения "Канализационная сеть"
- Граница кадастрового квартала
- Граница земельного участка
- 78:37:0000000:3290 - Кадастровый номер сооружения "Канализационная сеть"
- **78:37:0017503** - Номер кадастрового квартала
- :12 - Кадастровый номер земельного участка
- • 1 - Обозначение характерной точки границы публичного сервитута

Подпись _____ Дата «16» февраля 2023 г.

Место для оттиска печати (при наличии) лица, составившего описание местоположения границ объекта