ГРАФИЧЕСКОЕ ОПИСАНИЕ
местоположения границ населенных пунктов, территориальных зон, особо охраняемых природных территорий, зон с особыми условиями использования территории

Публичный сервитут в целях эксплуатации линейного объекта – канализационной сети (номер регистрации права хозяйственного ведения ГУП «Водоканал Санкт-Петербурга» № 78-78-01/0224/2008-663 от 24.06.2008)

(наименование объекта, местоположение границ которого описано (далее - объект))

Раздел 1

Сведения об объекте

№ п/п	Характеристики объекта	Описание характеристик
1	2	3
1.	Местоположение объекта	город Санкт-Петербург
2.	Площадь объекта +/- величина погрешности определения площади (Р +/- Дельта Р)	2931 +/- 19 м²
3.	Иные характеристики объекта	-

Государственное унитарное предприятие
«Водоканал Санкт - Петербурга»
№ Вх-084475
от 18 августа 2023 года

Раздел 2

Сведения о местоположении границ объекта

1. Система координат СК-1964

2. Сведения о характерных точках границ объекта

Обозначение характерных точек границ	Координаты, м		Метод определения координат характерной точки	Средняя квадратическая погрешность положения характерной точки (Mt), м	Описание обозначения точки на местности (при наличии)
	X	Y			
1	2	3	4	5	6
1	93303.86	109774.01	Аналитический метод	0.1	-
2	93303.75	109773.01	Аналитический метод	0.1	-
3	93303.84	109772.02	Аналитический метод	0.1	-
4	93304.12	109771.06	Аналитический метод	0.1	-
5	93304.59	109770.17	Аналитический метод	0.1	-
6	93305.23	109769.40	Аналитический метод	0.1	-
7	93306.00	109768.77	Аналитический метод	0.1	-
8	93309.38	109766.55	Аналитический метод	0.1	-
9	93304.42	109757.99	Аналитический метод	0.1	-
10	93303.99	109757.02	Аналитический метод	0.1	-
11	93303.78	109756.04	Аналитический метод	0.1	-
12	93303.77	109755.04	Аналитический метод	0.1	-
13	93303.96	109754.06	Аналитический метод	0.1	-
14	93304.34	109753.13	Аналитический метод	0.1	-
15	93304.89	109752.30	Аналитический метод	0.1	-
16	93308.21	109748.27	Аналитический метод	0.1	-
17	93308.72	109747.74	Аналитический метод	0.1	-
18	93309.52	109747.15	Аналитический метод	0.1	-
19	93323.02	109739.15	Аналитический метод	0.1	-
20	93324.35	109738.60	Аналитический метод	0.1	-
21	93325.34	109738.46	Аналитический метод	0.1	-
22	93326.33	109738.51	Аналитический метод	0.1	-

2. Сведения о характерных точках границ объекта

Обозначение характерных точек границ	Координаты, м		Метод определения координат характерной точки	Средняя квадратическая погрешность положения характерной точки (Mt), м	Описание обозначения точки на местности (при наличии)
	X	Y			
1	2	3	4	5	6
23	93327.30	109738.76	Аналитический метод	0.1	-
24	93328.20	109739.20	Аналитический метод	0.1	-
25	93328.99	109739.81	Аналитический метод	0.1	-
26	93337.44	109747.75	Аналитический метод	0.1	-
27	93338.34	109748.09	Аналитический метод	0.1	-
28	93339.89	109745.67	Аналитический метод	0.1	-
29	93339.68	109743.74	Аналитический метод	0.1	-
30	93337.68	109736.87	Аналитический метод	0.1	-
31	93337.50	109735.89	Аналитический метод	0.1	-
32	93337.51	109734.89	Аналитический метод	0.1	-
33	93337.73	109733.91	Аналитический метод	0.1	-
34	93338.13	109733.00	Аналитический метод	0.1	-
35	93338.71	109732.18	Аналитический метод	0.1	-
36	93339.44	109731.50	Аналитический метод	0.1	-
37	93340.29	109730.97	Аналитический метод	0.1	-
38	93350.25	109726.13	Аналитический метод	0.1	-
39	93349.20	109724.32	Аналитический метод	0.1	-
40	93341.48	109711.36	Аналитический метод	0.1	-
41	93340.02	109711.48	Аналитический метод	0.1	-
42	93338.65	109711.41	Аналитический метод	0.1	-
43	93337.69	109711.12	Аналитический метод	0.1	-
44	93336.81	109710.65	Аналитический метод	0.1	-
45	93336.04	109710.01	Аналитический метод	0.1	-
46	93335.41	109709.23	Аналитический метод	0.1	-
47	93334.95	109708.34	Аналитический метод	0.1	-

2. Сведения о характерных точках границ объекта

Обозначение характерных точек границ	Координаты, м		Метод определения координат характерной точки	Средняя квадратическая погрешность положения характерной точки (Mt), м	Описание обозначения точки на местности (при наличии)
	X	Y			
1	2	3	4	5	6
48	93334.68	109707.38	Аналитический метод	0.1	-
49	93334.60	109706.38	Аналитический метод	0.1	-
50	93334.72	109705.39	Аналитический метод	0.1	-
51	93335.04	109704.44	Аналитический метод	0.1	-
52	93336.08	109702.15	Аналитический метод	0.1	-
53	93344.64	109697.12	Аналитический метод	0.1	-
54	93349.84	109705.85	Аналитический метод	0.1	-
55	93357.81	109719.22	Аналитический метод	0.1	-
56	93361.37	109725.34	Аналитический метод	0.1	-
57	93380.38	109757.53	Аналитический метод	0.1	-
58	93390.21	109774.45	Аналитический метод	0.1	-
59	93391.46	109776.67	Аналитический метод	0.1	-
60	93383.38	109782.28	Аналитический метод	0.1	-
61	93383.20	109782.40	Аналитический метод	0.1	-
62	93381.51	109779.37	Аналитический метод	0.1	-
63	93371.77	109762.60	Аналитический метод	0.1	-
64	93356.04	109735.97	Аналитический метод	0.1	-
65	93355.48	109735.98	Аналитический метод	0.1	-
66	93354.50	109735.78	Аналитический метод	0.1	-
67	93353.84	109735.50	Аналитический метод	0.1	-
68	93348.46	109738.12	Аналитический метод	0.1	-
69	93349.41	109741.37	Аналитический метод	0.1	-
70	93349.58	109742.25	Аналитический метод	0.1	-
71	93350.01	109746.37	Аналитический метод	0.1	-
72	93349.97	109747.73	Аналитический метод	0.1	-

2. Сведения о характерных точках границ объекта

Обозначение характерных точек границ	Координаты, м		Метод определения координат характерной точки	Средняя квадратическая погрешность положения характерной точки (Mt), м	Описание обозначения точки на местности (при наличии)
	X	Y			
1	2	3	4	5	6
73	93349.70	109748.69	Аналитический метод	0.1	-
74	93349.25	109749.58	Аналитический метод	0.1	-
75	93346.44	109753.98	Аналитический метод	0.1	-
76	93363.76	109777.34	Аналитический метод	0.1	-
77	93364.37	109778.43	Аналитический метод	0.1	-
78	93364.65	109779.38	Аналитический метод	0.1	-
79	93364.74	109780.38	Аналитический метод	0.1	-
80	93364.63	109781.37	Аналитический метод	0.1	-
81	93364.32	109782.33	Аналитический метод	0.1	-
82	93363.83	109783.20	Аналитический метод	0.1	-
83	93349.18	109804.02	Аналитический метод	0.1	-
84	93348.38	109804.91	Аналитический метод	0.1	-
85	93347.56	109805.49	Аналитический метод	0.1	-
86	93346.65	109805.89	Аналитический метод	0.1	-
87	93345.67	109806.11	Аналитический метод	0.1	-
88	93344.67	109806.12	Аналитический метод	0.1	-
89	93327.86	109804.71	Аналитический метод	0.1	-
90	93327.17	109804.61	Аналитический метод	0.1	-
91	93326.23	109804.29	Аналитический метод	0.1	-
92	93325.36	109803.79	Аналитический метод	0.1	-
93	93314.35	109795.87	Аналитический метод	0.1	-
94	93313.88	109795.48	Аналитический метод	0.1	-
95	93313.21	109794.73	Аналитический метод	0.1	-
96	93312.71	109793.87	Аналитический метод	0.1	-
97	93304.19	109775.01	Аналитический метод	0.1	-

2. Сведения о характерных точках границ объекта

Обозначение характерных точек границ	Координаты, м		Метод определения координат характерной точки	Средняя квадратическая погрешность положения характерной точки (Mt), м	Описание обозначения точки на местности (при наличии)
	X	Y			
1	2	3	4	5	6
1	93303.86	109774.01	Аналитический метод	0.1	-
98	93314.82	109755.98	Аналитический метод	0.1	-
99	93315.37	109755.31	Аналитический метод	0.1	-
100	93324.88	109749.67	Аналитический метод	0.1	-
101	93331.33	109755.72	Аналитический метод	0.1	-
102	93332.12	109756.33	Аналитический метод	0.1	-
103	93332.99	109756.76	Аналитический метод	0.1	-
104	93337.23	109758.35	Аналитический метод	0.1	-
105	93353.57	109780.40	Аналитический метод	0.1	-
106	93342.65	109795.92	Аналитический метод	0.1	-
107	93330.08	109794.86	Аналитический метод	0.1	-
108	93321.28	109788.53	Аналитический метод	0.1	-
109	93315.06	109774.78	Аналитический метод	0.1	-
110	93318.83	109772.31	Аналитический метод	0.1	-
111	93319.60	109771.68	Аналитический метод	0.1	-
112	93320.24	109770.91	Аналитический метод	0.1	-
113	93320.71	109770.02	Аналитический метод	0.1	-
114	93320.99	109769.06	Аналитический метод	0.1	-
115	93321.08	109768.07	Аналитический метод	0.1	-
116	93320.97	109767.07	Аналитический метод	0.1	-
117	93320.66	109766.12	Аналитический метод	0.1	-
118	93320.41	109765.62	Аналитический метод	0.1	-
98	93314.82	109755.98	Аналитический метод	0.1	-

3. Сведения о характерных точках части (частей) границы объекта

Обозначение характерных точек части границы	Координаты, м		Метод определения координат характерной точки	Средняя квадратическая погрешность положения характерной точки (Mt), м	Описание обозначения точки на местности (при наличии)
	X	Y			
1	2	3	4	5	6
-	-	-	-	-	-

Раздел 3

Сведения о местоположении измененных (уточненных) границ объекта

1. Система координат -

2. Сведения о характерных точках границ объекта

Обозначение характерных точек границ	Существующие координаты, м		Измененные (уточненные) координаты, м		Метод определения координат характерной точки	Средняя квадратическая погрешность положения характерной точки (Mt), м	Описание обозначения точки на местности (при наличии)
	X	Y	X	Y			
1	2	3	4	5	6	7	8
-	-	-	-	-	-	-	

3. Сведения о характерных точках части (частей) границы объекта

Обозначение характерных точек части границы	Существующие координаты, м		Измененные (уточненные) координаты, м		Метод определения координат характерной точки	Средняя квадратическая погрешность положения характерной точки (Mt), м	Описание обозначения точки на местности (при наличии)
	X	Y	X	Y			
1	2	3	4	5	6	7	8
-	-	-	-	-	-	-	

Схема расположения границ публичного сервитута

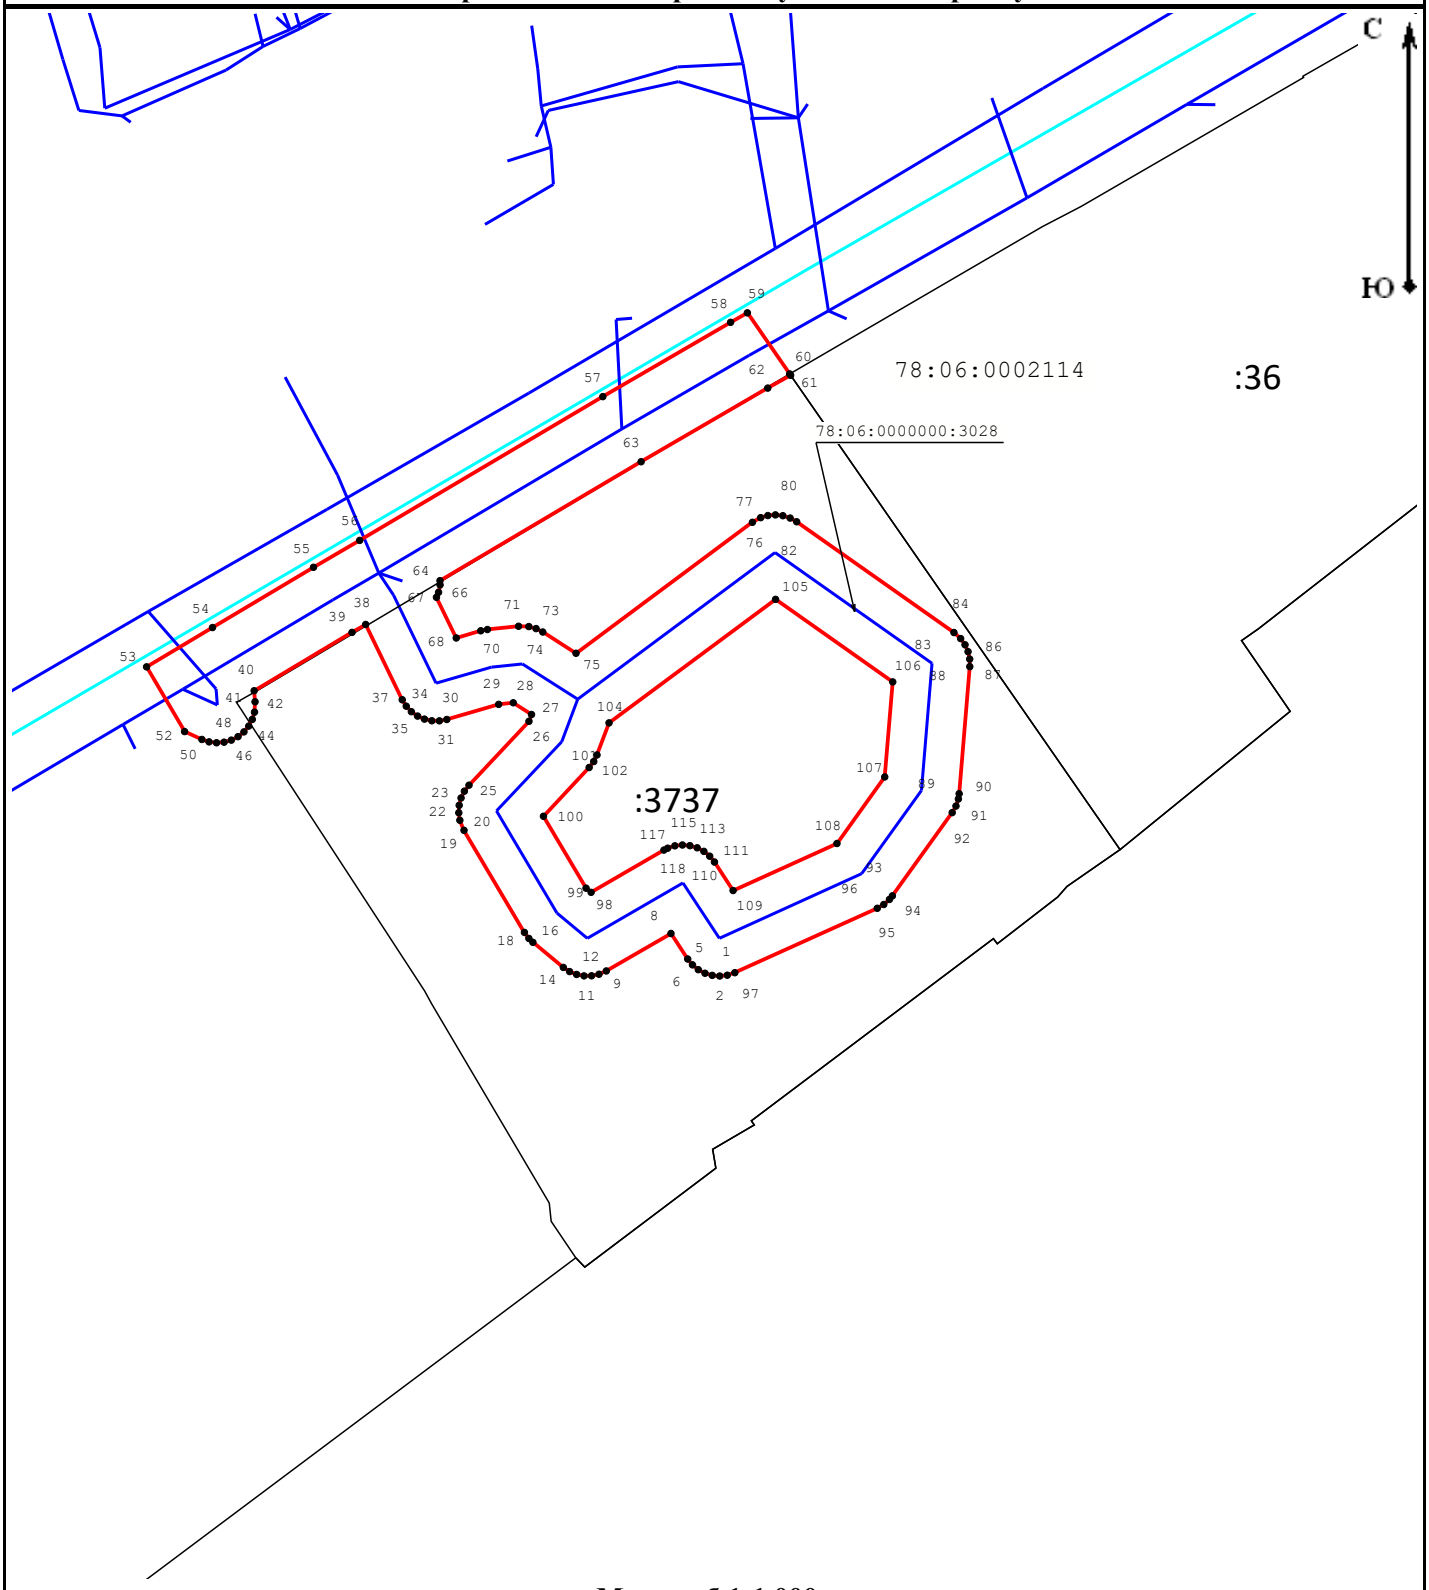

Масштаб 1:1 000

Условные обозначения:

- Граница публичного сервитута
- Граница сооружения "Канализационная сеть"
- Граница кадастрового квартала
- Граница земельного участка
- 78:37:0000000:3290 - Кадастровый номер сооружения "Канализационная сеть"
- **78:37:0017503** - Номер кадастрового квартала
- :12 - Кадастровый номер земельного участка
- ● 1 - Обозначение характерной точки границы публичного сервитута

Подпись _____ Дата «16» февраля 2023 г.

Место для оттиска печати (при наличии) лица, составившего описание местоположения границ объекта