ГРАФИЧЕСКОЕ ОПИСАНИЕ
местоположения границ населенных пунктов, территориальных зон, особо охраняемых природных территорий, зон с особыми условиями использования территории

Публичный сервитут в целях эксплуатации линейного объекта – канализационной сети (номер регистрации права хозяйственного ведения ГУП «Водоканал Санкт-Петербурга» № 78-78-01/0224/2008-663 от 24.06.2008)

(наименование объекта, местоположение границ которого описано (далее - объект))

Раздел 1

Сведения об объекте

№ п/п	Характеристики объекта	Описание характеристик
1	2	3
1.	Местоположение объекта	город Санкт-Петербург
2.	Площадь объекта +/- величина погрешности определения площади (Р +/- Дельта Р)	8497 +/- 32 м²
3.	Иные характеристики объекта	-

Государственное унитарное предприятие
«Водоканал Санкт - Петербурга»
№ Вх-084475
от 18 августа 2023 года

Раздел 2

Сведения о местоположении границ объекта

1. Система координат СК-1964

2. Сведения о характерных точках границ объекта

Обозначение характерных точек границ	Координаты, м		Метод определения координат характерной точки	Средняя квадратическая погрешность положения характерной точки (Mt), м	Описание обозначения точки на местности (при наличии)
	X	Y			
1	2	3	4	5	6
1	93601.95	109460.98	Аналитический метод	0.1	-
2	93602.34	109461.90	Аналитический метод	0.1	-
3	93602.90	109462.73	Аналитический метод	0.1	-
4	93603.61	109463.43	Аналитический метод	0.1	-
5	93604.45	109463.98	Аналитический метод	0.1	-
6	93605.38	109464.34	Аналитический метод	0.1	-
7	93606.37	109464.52	Аналитический метод	0.1	-
8	93607.37	109464.49	Аналитический метод	0.1	-
9	93608.34	109464.27	Аналитический метод	0.1	-
10	93609.25	109463.85	Аналитический метод	0.1	-
11	93610.06	109463.27	Аналитический метод	0.1	-
12	93610.74	109462.53	Аналитический метод	0.1	-
13	93611.11	109461.96	Аналитический метод	0.1	-
14	93612.61	109459.26	Аналитический метод	0.1	-
15	93616.47	109458.25	Аналитический метод	0.1	-
16	93617.30	109461.48	Аналитический метод	0.1	-
17	93620.46	109474.32	Аналитический метод	0.1	-
18	93619.64	109474.72	Аналитический метод	0.1	-
19	93618.79	109475.24	Аналитический метод	0.1	-
20	93618.06	109475.93	Аналитический метод	0.1	-
21	93617.48	109476.74	Аналитический метод	0.1	-
22	93617.07	109477.65	Аналитический метод	0.1	-

2. Сведения о характерных точках границ объекта

Обозначение характерных точек границ	Координаты, м		Метод определения координат характерной точки	Средняя квадратическая погрешность положения характерной точки (Mt), м	Описание обозначения точки на местности (при наличии)
	X	Y			
1	2	3	4	5	6
23	93616.86	109478.63	Аналитический метод	0.1	-
24	93616.84	109479.63	Аналитический метод	0.1	-
25	93617.02	109480.61	Аналитический метод	0.1	-
26	93617.39	109481.54	Аналитический метод	0.1	-
27	93617.94	109482.38	Аналитический метод	0.1	-
28	93618.65	109483.08	Аналитический метод	0.1	-
29	93619.48	109483.64	Аналитический метод	0.1	-
30	93620.41	109484.02	Аналитический метод	0.1	-
31	93621.39	109484.20	Аналитический метод	0.1	-
32	93621.93	109484.21	Аналитический метод	0.1	-
33	93622.08	109484.88	Аналитический метод	0.1	-
34	93622.96	109487.85	Аналитический метод	0.1	-
35	93627.00	109503.07	Аналитический метод	0.1	-
36	93628.48	109508.99	Аналитический метод	0.1	-
37	93628.71	109510.83	Аналитический метод	0.1	-
38	93627.76	109512.25	Аналитический метод	0.1	-
39	93627.29	109513.14	Аналитический метод	0.1	-
40	93627.01	109514.10	Аналитический метод	0.1	-
41	93626.92	109515.09	Аналитический метод	0.1	-
42	93627.03	109516.08	Аналитический метод	0.1	-
43	93627.34	109517.04	Аналитический метод	0.1	-
44	93627.83	109517.91	Аналитический метод	0.1	-
45	93628.49	109518.66	Аналитический метод	0.1	-
46	93629.28	109519.27	Аналитический метод	0.1	-
47	93630.17	109519.72	Аналитический метод	0.1	-

2. Сведения о характерных точках границ объекта

Обозначение характерных точек границ	Координаты, м		Метод определения координат характерной точки	Средняя квадратическая погрешность положения характерной точки (Mt), м	Описание обозначения точки на местности (при наличии)
	X	Y			
1	2	3	4	5	6
48	93631.14	109519.97	Аналитический метод	0.1	-
49	93632.14	109520.03	Аналитический метод	0.1	-
50	93633.13	109519.88	Аналитический метод	0.1	-
51	93634.07	109519.54	Аналитический метод	0.1	-
52	93634.93	109519.03	Аналитический метод	0.1	-
53	93635.66	109518.35	Аналитический метод	0.1	-
54	93636.08	109517.81	Аналитический метод	0.1	-
55	93636.98	109516.46	Аналитический метод	0.1	-
56	93643.63	109514.89	Аналитический метод	0.1	-
57	93647.06	109525.51	Аналитический метод	0.1	-
58	93647.46	109526.42	Аналитический метод	0.1	-
59	93648.04	109527.24	Аналитический метод	0.1	-
60	93648.76	109527.93	Аналитический метод	0.1	-
61	93649.61	109528.46	Аналитический метод	0.1	-
62	93650.55	109528.81	Аналитический метод	0.1	-
63	93651.54	109528.96	Аналитический метод	0.1	-
64	93656.82	109534.96	Аналитический метод	0.1	-
65	93670.00	109531.61	Аналитический метод	0.1	-
66	93670.49	109531.51	Аналитический метод	0.1	-
67	93678.80	109529.27	Аналитический метод	0.1	-
68	93678.86	109529.25	Аналитический метод	0.1	-
69	93685.91	109527.26	Аналитический метод	0.1	-
70	93704.00	109522.72	Аналитический метод	0.1	-
71	93704.06	109522.70	Аналитический метод	0.1	-
72	93707.28	109521.85	Аналитический метод	0.1	-

2. Сведения о характерных точках границ объекта

Обозначение характерных точек границ	Координаты, м		Метод определения координат характерной точки	Средняя квадратическая погрешность положения характерной точки (Mt), м	Описание обозначения точки на местности (при наличии)
	X	Y			
1	2	3	4	5	6
73	93716.96	109519.34	Аналитический метод	0.1	-
74	93724.98	109517.29	Аналитический метод	0.1	-
75	93734.69	109514.81	Аналитический метод	0.1	-
76	93747.47	109511.41	Аналитический метод	0.1	-
77	93769.87	109505.43	Аналитический метод	0.1	-
78	93788.63	109500.54	Аналитический метод	0.1	-
79	93794.19	109499.20	Аналитический метод	0.1	-
80	93803.81	109496.47	Аналитический метод	0.1	-
81	93801.54	109487.52	Аналитический метод	0.1	-
82	93800.40	109483.08	Аналитический метод	0.1	-
83	93798.14	109474.27	Аналитический метод	0.1	-
84	93794.07	109458.60	Аналитический метод	0.1	-
85	93793.68	109457.02	Аналитический метод	0.1	-
86	93791.43	109447.86	Аналитический метод	0.1	-
87	93789.36	109439.43	Аналитический метод	0.1	-
88	93786.17	109426.58	Аналитический метод	0.1	-
89	93783.85	109417.26	Аналитический метод	0.1	-
90	93783.55	109416.05	Аналитический метод	0.1	-
91	93783.22	109415.11	Аналитический метод	0.1	-
92	93782.77	109414.35	Аналитический метод	0.1	-
93	93779.47	109409.75	Аналитический метод	0.1	-
94	93766.49	109409.17	Аналитический метод	0.1	-
95	93745.30	109414.59	Аналитический метод	0.1	-
96	93739.27	109416.14	Аналитический метод	0.1	-
97	93739.19	109415.80	Аналитический метод	0.1	-

2. Сведения о характерных точках границ объекта

Обозначение характерных точек границ	Координаты, м		Метод определения координат характерной точки	Средняя квадратическая погрешность положения характерной точки (Mt), м	Описание обозначения точки на местности (при наличии)
	X	Y			
1	2	3	4	5	6
98	93738.87	109414.85	Аналитический метод	0.1	-
99	93738.37	109413.99	Аналитический метод	0.1	-
100	93737.70	109413.24	Аналитический метод	0.1	-
101	93736.90	109412.64	Аналитический метод	0.1	-
102	93736.00	109412.21	Аналитический метод	0.1	-
103	93735.03	109411.97	Аналитический метод	0.1	-
104	93734.40	109411.94	Аналитический метод	0.1	-
105	93733.63	109411.47	Аналитический метод	0.1	-
106	93732.69	109411.13	Аналитический метод	0.1	-
107	93731.70	109410.98	Аналитический метод	0.1	-
108	93730.70	109411.03	Аналитический метод	0.1	-
109	93729.73	109411.27	Аналитический метод	0.1	-
110	93728.83	109411.71	Аналитический метод	0.1	-
111	93728.04	109412.31	Аналитический метод	0.1	-
112	93727.38	109413.07	Аналитический метод	0.1	-
113	93726.88	109413.93	Аналитический метод	0.1	-
114	93726.57	109414.88	Аналитический метод	0.1	-
115	93726.45	109415.88	Аналитический метод	0.1	-
116	93726.48	109416.56	Аналитический метод	0.1	-
117	93726.82	109419.39	Аналитический метод	0.1	-
118	93716.61	109422.05	Аналитический метод	0.1	-
119	93707.94	109424.35	Аналитический метод	0.1	-
120	93701.91	109425.88	Аналитический метод	0.1	-
121	93687.74	109429.54	Аналитический метод	0.1	-
122	93663.94	109435.73	Аналитический метод	0.1	-

2. Сведения о характерных точках границ объекта

Обозначение характерных точек границ	Координаты, м		Метод определения координат характерной точки	Средняя квадратическая погрешность положения характерной точки (Mt), м	Описание обозначения точки на местности (при наличии)
	X	Y			
1	2	3	4	5	6
123	93656.72	109437.50	Аналитический метод	0.1	-
124	93656.65	109437.52	Аналитический метод	0.1	-
125	93631.82	109444.00	Аналитический метод	0.1	-
126	93627.41	109445.12	Аналитический метод	0.1	-
127	93627.41	109445.06	Аналитический метод	0.1	-
128	93617.55	109447.64	Аналитический метод	0.1	-
129	93611.15	109449.31	Аналитический метод	0.1	-
130	93603.28	109455.48	Аналитический метод	0.1	-
131	93602.37	109457.10	Аналитический метод	0.1	-
132	93601.97	109458.02	Аналитический метод	0.1	-
133	93601.77	109459.00	Аналитический метод	0.1	-
134	93601.76	109460.00	Аналитический метод	0.1	-
1	93601.95	109460.98	Аналитический метод	0.1	-
135	93710.65	109469.47	Аналитический метод	0.1	-
136	93739.18	109460.86	Аналитический метод	0.1	-
137	93740.11	109460.47	Аналитический метод	0.1	-
138	93740.94	109459.91	Аналитический метод	0.1	-
139	93741.64	109459.20	Аналитический метод	0.1	-
140	93742.25	109458.24	Аналитический метод	0.1	-
141	93743.37	109455.90	Аналитический метод	0.1	-
142	93751.64	109453.00	Аналитический метод	0.1	-
143	93753.46	109452.52	Аналитический метод	0.1	-
144	93753.57	109452.89	Аналитический метод	0.1	-
145	93757.62	109468.53	Аналитический метод	0.1	-
146	93759.07	109474.69	Аналитический метод	0.1	-

2. Сведения о характерных точках границ объекта

Обозначение характерных точек границ	Координаты, м		Метод определения координат характерной точки	Средняя квадратическая погрешность положения характерной точки (Mt), м	Описание обозначения точки на местности (при наличии)
	X	Y			
1	2	3	4	5	6
147	93759.13	109474.92	Аналитический метод	0.1	-
148	93760.04	109478.09	Аналитический метод	0.1	-
149	93760.41	109479.02	Аналитический метод	0.1	-
150	93760.96	109479.85	Аналитический метод	0.1	-
151	93761.67	109480.57	Аналитический метод	0.1	-
152	93762.50	109481.12	Аналитический метод	0.1	-
153	93763.42	109481.50	Аналитический метод	0.1	-
154	93764.40	109481.69	Аналитический метод	0.1	-
155	93765.40	109481.68	Аналитический метод	0.1	-
156	93766.38	109481.47	Аналитический метод	0.1	-
157	93767.30	109481.07	Аналитический метод	0.1	-
158	93768.12	109480.50	Аналитический метод	0.1	-
159	93768.80	109479.77	Аналитический метод	0.1	-
160	93769.33	109478.92	Аналитический метод	0.1	-
161	93769.68	109477.98	Аналитический метод	0.1	-
162	93769.84	109477.00	Аналитический метод	0.1	-
163	93769.80	109476.00	Аналитический метод	0.1	-
164	93769.66	109475.33	Аналитический метод	0.1	-
165	93768.78	109472.27	Аналитический метод	0.1	-
166	93767.34	109466.18	Аналитический метод	0.1	-
167	93767.31	109466.08	Аналитический метод	0.1	-
168	93763.23	109450.30	Аналитический метод	0.1	-
169	93763.18	109450.13	Аналитический метод	0.1	-
170	93761.66	109445.01	Аналитический метод	0.1	-
171	93761.28	109444.08	Аналитический метод	0.1	-

2. Сведения о характерных точках границ объекта

Обозначение характерных точек границ	Координаты, м		Метод определения координат характерной точки	Средняя квадратическая погрешность положения характерной точки (Mt), м	Описание обозначения точки на местности (при наличии)
	X	Y			
1	2	3	4	5	6
172	93760.73	109443.25	Аналитический метод	0.1	-
173	93760.02	109442.55	Аналитический метод	0.1	-
174	93759.18	109442.00	Аналитический метод	0.1	-
175	93758.25	109441.63	Аналитический метод	0.1	-
176	93757.27	109441.45	Аналитический метод	0.1	-
177	93756.27	109441.47	Аналитический метод	0.1	-
178	93755.58	109441.60	Аналитический метод	0.1	-
179	93748.88	109443.39	Аналитический метод	0.1	-
180	93743.95	109444.60	Аналитический метод	0.1	-
181	93739.71	109432.07	Аналитический метод	0.1	-
182	93739.29	109431.16	Аналитический метод	0.1	-
183	93738.71	109430.36	Аналитический метод	0.1	-
184	93738.11	109429.69	Аналитический метод	0.1	-
185	93737.93	109428.16	Аналитический метод	0.1	-
186	93738.69	109427.68	Аналитический метод	0.1	-
187	93739.41	109426.99	Аналитический метод	0.1	-
188	93739.88	109426.31	Аналитический метод	0.1	-
189	93747.80	109424.27	Аналитический метод	0.1	-
190	93762.18	109420.60	Аналитический метод	0.1	-
191	93762.38	109421.03	Аналитический метод	0.1	-
192	93762.97	109421.84	Аналитический метод	0.1	-
193	93763.71	109422.51	Аналитический метод	0.1	-
194	93764.56	109423.03	Аналитический метод	0.1	-
195	93765.51	109423.36	Аналитический метод	0.1	-
196	93766.50	109423.50	Аналитический метод	0.1	-

2. Сведения о характерных точках границ объекта

Обозначение характерных точек границ	Координаты, м		Метод определения координат характерной точки	Средняя квадратическая погрешность положения характерной точки (Mt), м	Описание обозначения точки на местности (при наличии)
	X	Y			
1	2	3	4	5	6
197	93767.50	109423.43	Аналитический метод	0.1	-
198	93768.46	109423.18	Аналитический метод	0.1	-
199	93769.36	109422.73	Аналитический метод	0.1	-
200	93770.14	109422.11	Аналитический метод	0.1	-
201	93770.80	109421.35	Аналитический метод	0.1	-
202	93771.15	109420.77	Аналитический метод	0.1	-
203	93772.77	109417.57	Аналитический метод	0.1	-
204	93774.08	109419.39	Аналитический метод	0.1	-
205	93774.72	109421.93	Аналитический метод	0.1	-
206	93774.61	109422.13	Аналитический метод	0.1	-
207	93774.37	109422.71	Аналитический метод	0.1	-
208	93774.22	109423.32	Аналитический метод	0.1	-
209	93774.14	109423.95	Аналитический метод	0.1	-
210	93774.14	109424.57	Аналитический метод	0.1	-
211	93774.22	109425.20	Аналитический метод	0.1	-
212	93774.37	109425.81	Аналитический метод	0.1	-
213	93774.61	109426.39	Аналитический метод	0.1	-
214	93774.91	109426.94	Аналитический метод	0.1	-
215	93775.28	109427.45	Аналитический метод	0.1	-
216	93775.71	109427.90	Аналитический метод	0.1	-
217	93776.19	109428.31	Аналитический метод	0.1	-
218	93776.32	109428.39	Аналитический метод	0.1	-
219	93779.65	109441.83	Аналитический метод	0.1	-
220	93782.08	109451.69	Аналитический метод	0.1	-
221	93781.82	109452.31	Аналитический метод	0.1	-

2. Сведения о характерных точках границ объекта

Обозначение характерных точек границ	Координаты, м		Метод определения координат характерной точки	Средняя квадратическая погрешность положения характерной точки (Mt), м	Описание обозначения точки на местности (при наличии)
	X	Y			
1	2	3	4	5	6
222	93781.67	109452.92	Аналитический метод	0.1	-
223	93781.59	109453.55	Аналитический метод	0.1	-
224	93781.59	109454.17	Аналитический метод	0.1	-
225	93781.68	109454.84	Аналитический метод	0.1	-
226	93781.82	109455.41	Аналитический метод	0.1	-
227	93782.06	109455.99	Аналитический метод	0.1	-
228	93782.36	109456.54	Аналитический метод	0.1	-
229	93782.73	109457.05	Аналитический метод	0.1	-
230	93783.16	109457.50	Аналитический метод	0.1	-
231	93783.60	109457.87	Аналитический метод	0.1	-
232	93784.36	109461.02	Аналитический метод	0.1	-
233	93784.38	109461.09	Аналитический метод	0.1	-
234	93788.68	109477.60	Аналитический метод	0.1	-
235	93788.58	109477.74	Аналитический метод	0.1	-
236	93788.28	109478.29	Аналитический метод	0.1	-
237	93788.04	109478.87	Аналитический метод	0.1	-
238	93787.89	109479.48	Аналитический метод	0.1	-
239	93787.81	109480.11	Аналитический метод	0.1	-
240	93787.81	109480.73	Аналитический метод	0.1	-
241	93787.89	109481.36	Аналитический метод	0.1	-
242	93788.04	109481.97	Аналитический метод	0.1	-
243	93788.28	109482.55	Аналитический метод	0.1	-
244	93788.58	109483.10	Аналитический метод	0.1	-
245	93788.95	109483.61	Аналитический метод	0.1	-
246	93789.38	109484.06	Аналитический метод	0.1	-

2. Сведения о характерных точках границ объекта

Обозначение характерных точек границ	Координаты, м		Метод определения координат характерной точки	Средняя квадратическая погрешность положения характерной точки (Mt), м	Описание обозначения точки на местности (при наличии)
	X	Y			
1	2	3	4	5	6
247	93789.86	109484.47	Аналитический метод	0.1	-
248	93790.39	109484.80	Аналитический метод	0.1	-
249	93790.57	109484.88	Аналитический метод	0.1	-
250	93791.73	109489.50	Аналитический метод	0.1	-
251	93790.47	109489.81	Аналитический метод	0.1	-
252	93790.37	109489.72	Аналитический метод	0.1	-
253	93789.53	109489.18	Аналитический метод	0.1	-
254	93788.60	109488.81	Аналитический метод	0.1	-
255	93787.62	109488.64	Аналитический метод	0.1	-
256	93786.62	109488.67	Аналитический метод	0.1	-
257	93785.64	109488.90	Аналитический метод	0.1	-
258	93784.73	109489.32	Аналитический метод	0.1	-
259	93783.93	109489.90	Аналитический метод	0.1	-
260	93783.25	109490.64	Аналитический метод	0.1	-
261	93782.74	109491.50	Аналитический метод	0.1	-
262	93782.64	109491.77	Аналитический метод	0.1	-
263	93766.46	109495.99	Аналитический метод	0.1	-
264	93766.12	109495.71	Аналитический метод	0.1	-
265	93765.24	109495.23	Аналитический метод	0.1	-
266	93764.28	109494.94	Аналитический метод	0.1	-
267	93763.28	109494.85	Аналитический метод	0.1	-
268	93762.29	109494.96	Аналитический метод	0.1	-
269	93761.34	109495.26	Аналитический метод	0.1	-
270	93760.46	109495.75	Аналитический метод	0.1	-
271	93759.70	109496.40	Аналитический метод	0.1	-

2. Сведения о характерных точках границ объекта

Обозначение характерных точек границ	Координаты, м		Метод определения координат характерной точки	Средняя квадратическая погрешность положения характерной точки (Mt), м	Описание обозначения точки на местности (при наличии)
	X	Y			
1	2	3	4	5	6
272	93759.09	109497.19	Аналитический метод	0.1	-
273	93758.65	109498.06	Аналитический метод	0.1	-
274	93752.40	109499.75	Аналитический метод	0.1	-
275	93748.77	109500.71	Аналитический метод	0.1	-
276	93748.02	109500.30	Аналитический метод	0.1	-
277	93745.52	109489.75	Аналитический метод	0.1	-
278	93746.71	109489.38	Аналитический метод	0.1	-
279	93747.63	109488.99	Аналитический метод	0.1	-
280	93748.45	109488.42	Аналитический метод	0.1	-
281	93749.14	109487.70	Аналитический метод	0.1	-
282	93749.68	109486.85	Аналитический метод	0.1	-
283	93750.04	109485.92	Аналитический метод	0.1	-
284	93750.20	109484.93	Аналитический метод	0.1	-
285	93750.16	109483.93	Аналитический метод	0.1	-
286	93749.93	109482.96	Аналитический метод	0.1	-
287	93749.51	109482.05	Аналитический метод	0.1	-
288	93748.91	109481.25	Аналитический метод	0.1	-
289	93748.17	109480.58	Аналитический метод	0.1	-
290	93747.31	109480.07	Аналитический метод	0.1	-
291	93746.36	109479.74	Аналитический метод	0.1	-
292	93745.37	109479.61	Аналитический метод	0.1	-
293	93744.37	109479.68	Аналитический метод	0.1	-
294	93743.71	109479.84	Аналитический метод	0.1	-
295	93738.08	109481.61	Аналитический метод	0.1	-
296	93737.16	109482.00	Аналитический метод	0.1	-

2. Сведения о характерных точках границ объекта

Обозначение характерных точек границ	Координаты, м		Метод определения координат характерной точки	Средняя квадратическая погрешность положения характерной точки (Mt), м	Описание обозначения точки на местности (при наличии)
	X	Y			
1	2	3	4	5	6
297	93736.58	109482.40	Аналитический метод	0.1	-
298	93736.34	109482.29	Аналитический метод	0.1	-
299	93735.37	109482.06	Аналитический метод	0.1	-
300	93734.37	109482.03	Аналитический метод	0.1	-
301	93733.70	109482.12	Аналитический метод	0.1	-
302	93732.70	109482.33	Аналитический метод	0.1	-
303	93731.97	109479.39	Аналитический метод	0.1	-
304	93731.64	109478.45	Аналитический метод	0.1	-
305	93731.12	109477.60	Аналитический метод	0.1	-
306	93730.44	109476.86	Аналитический метод	0.1	-
307	93729.63	109476.28	Аналитический метод	0.1	-
308	93728.72	109475.86	Аналитический метод	0.1	-
309	93728.18	109475.71	Аналитический метод	0.1	-
310	93723.12	109474.61	Аналитический метод	0.1	-
311	93722.13	109474.50	Аналитический метод	0.1	-
312	93721.13	109474.59	Аналитический метод	0.1	-
313	93720.17	109474.87	Аналитический метод	0.1	-
314	93719.29	109475.34	Аналитический метод	0.1	-
315	93718.52	109475.97	Аналитический метод	0.1	-
316	93717.89	109476.75	Аналитический метод	0.1	-
317	93717.42	109477.63	Аналитический метод	0.1	-
318	93717.14	109478.59	Аналитический метод	0.1	-
319	93717.06	109479.59	Аналитический метод	0.1	-
320	93717.18	109480.58	Аналитический метод	0.1	-
321	93717.49	109481.53	Аналитический метод	0.1	-

2. Сведения о характерных точках границ объекта

Обозначение характерных точек границ	Координаты, м		Метод определения координат характерной точки	Средняя квадратическая погрешность положения характерной точки (Mt), м	Описание обозначения точки на местности (при наличии)
	X	Y			
1	2	3	4	5	6
322	93717.99	109482.40	Аналитический метод	0.1	-
323	93718.04	109482.46	Аналитический метод	0.1	-
324	93717.90	109483.06	Аналитический метод	0.1	-
325	93717.85	109483.74	Аналитический метод	0.1	-
326	93717.85	109485.50	Аналитический метод	0.1	-
327	93717.55	109485.56	Аналитический метод	0.1	-
328	93711.98	109480.12	Аналитический метод	0.1	-
329	93709.56	109470.44	Аналитический метод	0.1	-
135	93710.65	109469.47	Аналитический метод	0.1	-
330	93629.57	109454.89	Аналитический метод	0.1	-
331	93629.86	109455.13	Аналитический метод	0.1	-
332	93630.75	109455.59	Аналитический метод	0.1	-
333	93631.71	109455.87	Аналитический метод	0.1	-
334	93632.71	109455.95	Аналитический метод	0.1	-
335	93633.70	109455.83	Аналитический метод	0.1	-
336	93634.65	109455.51	Аналитический метод	0.1	-
337	93635.51	109455.01	Аналитический метод	0.1	-
338	93636.26	109454.35	Аналитический метод	0.1	-
339	93636.87	109453.55	Аналитический метод	0.1	-
340	93637.16	109452.94	Аналитический метод	0.1	-
341	93654.39	109448.45	Аналитический метод	0.1	-
342	93654.68	109448.68	Аналитический метод	0.1	-
343	93655.57	109449.15	Аналитический метод	0.1	-
344	93656.53	109449.43	Аналитический метод	0.1	-
345	93657.52	109449.51	Аналитический метод	0.1	-

2. Сведения о характерных точках границ объекта

Обозначение характерных точек границ	Координаты, м		Метод определения координат характерной точки	Средняя квадратическая погрешность положения характерной точки (Mt), м	Описание обозначения точки на местности (при наличии)
	X	Y			
1	2	3	4	5	6
346	93658.52	109449.39	Аналитический метод	0.1	-
347	93659.47	109449.08	Аналитический метод	0.1	-
348	93660.34	109448.59	Аналитический метод	0.1	-
349	93661.09	109447.93	Аналитический метод	0.1	-
350	93661.70	109447.13	Аналитический метод	0.1	-
351	93662.00	109446.50	Аналитический метод	0.1	-
352	93666.32	109445.45	Аналитический метод	0.1	-
353	93666.39	109445.43	Аналитический метод	0.1	-
354	93684.96	109440.60	Аналитический метод	0.1	-
355	93685.61	109441.07	Аналитический метод	0.1	-
356	93686.52	109441.48	Аналитический метод	0.1	-
357	93687.50	109441.70	Аналитический метод	0.1	-
358	93688.50	109441.73	Аналитический метод	0.1	-
359	93689.48	109441.55	Аналитический метод	0.1	-
360	93690.41	109441.18	Аналитический метод	0.1	-
361	93691.25	109440.64	Аналитический метод	0.1	-
362	93691.96	109439.94	Аналитический метод	0.1	-
363	93692.52	109439.11	Аналитический метод	0.1	-
364	93692.77	109438.57	Аналитический метод	0.1	-
365	93704.41	109435.56	Аналитический метод	0.1	-
366	93705.81	109435.20	Аналитический метод	0.1	-
367	93705.96	109435.34	Аналитический метод	0.1	-
368	93706.80	109435.87	Аналитический метод	0.1	-
369	93707.74	109436.22	Аналитический метод	0.1	-
370	93708.73	109436.38	Аналитический метод	0.1	-

2. Сведения о характерных точках границ объекта

Обозначение характерных точек границ	Координаты, м		Метод определения координат характерной точки	Средняя квадратическая погрешность положения характерной точки (Mt), м	Описание обозначения точки на местности (при наличии)
	X	Y			
1	2	3	4	5	6
371	93709.73	109436.34	Аналитический метод	0.1	-
372	93710.70	109436.10	Аналитический метод	0.1	-
373	93711.60	109435.67	Аналитический метод	0.1	-
374	93712.40	109435.07	Аналитический метод	0.1	-
375	93713.07	109434.33	Аналитический метод	0.1	-
376	93713.57	109433.46	Аналитический метод	0.1	-
377	93713.67	109433.17	Аналитический метод	0.1	-
378	93719.17	109431.71	Аналитический метод	0.1	-
379	93726.56	109429.79	Аналитический метод	0.1	-
380	93726.70	109432.44	Аналитический метод	0.1	-
381	93726.84	109433.39	Аналитический метод	0.1	-
382	93727.05	109434.24	Аналитический метод	0.1	-
383	93726.90	109434.62	Аналитический метод	0.1	-
384	93725.32	109438.45	Аналитический метод	0.1	-
385	93725.03	109439.41	Аналитический метод	0.1	-
386	93724.94	109440.40	Аналитический метод	0.1	-
387	93725.05	109441.40	Аналитический метод	0.1	-
388	93725.35	109442.35	Аналитический метод	0.1	-
389	93725.84	109443.22	Аналитический метод	0.1	-
390	93726.49	109443.98	Аналитический метод	0.1	-
391	93727.28	109444.59	Аналитический метод	0.1	-
392	93728.18	109445.04	Аналитический метод	0.1	-
393	93729.14	109445.30	Аналитический метод	0.1	-
394	93729.83	109445.34	Аналитический метод	0.1	-
395	93729.96	109445.87	Аналитический метод	0.1	-

2. Сведения о характерных точках границ объекта

Обозначение характерных точек границ	Координаты, м		Метод определения координат характерной точки	Средняя квадратическая погрешность положения характерной точки (Mt), м	Описание обозначения точки на местности (при наличии)
	X	Y			
1	2	3	4	5	6
396	93727.61	109449.35	Аналитический метод	0.1	-
397	93727.23	109449.38	Аналитический метод	0.1	-
398	93726.27	109449.66	Аналитический метод	0.1	-
399	93725.38	109450.13	Аналитический метод	0.1	-
400	93724.61	109450.76	Аналитический метод	0.1	-
401	93724.17	109451.30	Аналитический метод	0.1	-
402	93693.53	109458.96	Аналитический метод	0.1	-
403	93692.27	109458.27	Аналитический метод	0.1	-
404	93691.35	109457.88	Аналитический метод	0.1	-
405	93690.37	109457.68	Аналитический метод	0.1	-
406	93689.37	109457.69	Аналитический метод	0.1	-
407	93688.39	109457.89	Аналитический метод	0.1	-
408	93687.47	109458.28	Аналитический метод	0.1	-
409	93686.65	109458.84	Аналитический метод	0.1	-
410	93685.95	109459.56	Аналитический метод	0.1	-
411	93685.42	109460.41	Аналитический метод	0.1	-
412	93685.06	109461.34	Аналитический метод	0.1	-
413	93684.89	109462.33	Аналитический метод	0.1	-
414	93684.92	109463.33	Аналитический метод	0.1	-
415	93685.16	109464.30	Аналитический метод	0.1	-
416	93685.58	109465.21	Аналитический метод	0.1	-
417	93686.17	109466.01	Аналитический метод	0.1	-
418	93686.91	109466.68	Аналитический метод	0.1	-
419	93687.49	109467.05	Аналитический метод	0.1	-
420	93690.46	109468.67	Аналитический метод	0.1	-

2. Сведения о характерных точках границ объекта

Обозначение характерных точек границ	Координаты, м		Метод определения координат характерной точки	Средняя квадратическая погрешность положения характерной точки (Mt), м	Описание обозначения точки на местности (при наличии)
	X	Y			
1	2	3	4	5	6
421	93691.38	109469.06	Аналитический метод	0.1	-
422	93692.36	109469.26	Аналитический метод	0.1	-
423	93693.36	109469.25	Аналитический метод	0.1	-
424	93694.06	109469.13	Аналитический метод	0.1	-
425	93699.06	109467.88	Аналитический метод	0.1	-
426	93698.97	109468.51	Аналитический метод	0.1	-
427	93699.12	109469.93	Аналитический метод	0.1	-
428	93702.62	109483.92	Аналитический метод	0.1	-
429	93702.96	109484.86	Аналитический метод	0.1	-
430	93703.48	109485.72	Аналитический метод	0.1	-
431	93703.98	109486.29	Аналитический метод	0.1	-
432	93712.49	109494.60	Аналитический метод	0.1	-
433	93713.27	109495.22	Аналитический метод	0.1	-
434	93714.16	109495.68	Аналитический метод	0.1	-
435	93715.12	109495.95	Аналитический метод	0.1	-
436	93715.82	109496.00	Аналитический метод	0.1	-
437	93714.92	109492.81	Аналитический метод	0.1	-
438	93719.51	109491.65	Аналитический метод	0.1	-
439	93719.15	109490.65	Аналитический метод	0.1	-
440	93722.03	109489.86	Аналитический метод	0.1	-
441	93722.39	109490.93	Аналитический метод	0.1	-
442	93737.39	109487.14	Аналитический метод	0.1	-
443	93741.02	109499.38	Аналитический метод	0.1	-
444	93745.05	109498.22	Аналитический метод	0.1	-
445	93746.07	109501.71	Аналитический метод	0.1	-

2. Сведения о характерных точках границ объекта

Обозначение характерных точек границ	Координаты, м		Метод определения координат характерной точки	Средняя квадратическая погрешность положения характерной точки (Mt), м	Описание обозначения точки на местности (при наличии)
	X	Y			
1	2	3	4	5	6
446	93742.07	109502.88	Аналитический метод	0.1	-
447	93741.61	109501.37	Аналитический метод	0.1	-
448	93738.21	109502.28	Аналитический метод	0.1	-
449	93738.49	109503.45	Аналитический метод	0.1	-
450	93735.83	109504.16	Аналитический метод	0.1	-
451	93735.59	109503.88	Аналитический метод	0.1	-
452	93734.81	109503.26	Аналитический метод	0.1	-
453	93734.71	109503.21	Аналитический метод	0.1	-
454	93722.61	109506.43	Аналитический метод	0.1	-
455	93722.72	109506.68	Аналитический метод	0.1	-
456	93722.49	109507.34	Аналитический метод	0.1	-
457	93722.46	109507.62	Аналитический метод	0.1	-
458	93713.78	109509.84	Аналитический метод	0.1	-
459	93713.20	109509.25	Аналитический метод	0.1	-
460	93712.37	109508.69	Аналитический метод	0.1	-
461	93711.45	109508.30	Аналитический метод	0.1	-
462	93710.47	109508.11	Аналитический метод	0.1	-
463	93709.47	109508.12	Аналитический метод	0.1	-
464	93708.75	109508.27	Аналитический метод	0.1	-
465	93708.51	109508.25	Аналитический метод	0.1	-
466	93707.52	109508.39	Аналитический метод	0.1	-
467	93706.58	109508.73	Аналитический метод	0.1	-
468	93705.72	109509.24	Аналитический метод	0.1	-
469	93704.98	109509.92	Аналитический метод	0.1	-
470	93704.24	109510.02	Аналитический метод	0.1	-

2. Сведения о характерных точках границ объекта

Обозначение характерных точек границ	Координаты, м		Метод определения координат характерной точки	Средняя квадратическая погрешность положения характерной точки (Mt), м	Описание обозначения точки на местности (при наличии)
	X	Y			
1	2	3	4	5	6
471	93703.29	109510.34	Аналитический метод	0.1	-
472	93702.42	109510.84	Аналитический метод	0.1	-
473	93701.67	109511.50	Аналитический метод	0.1	-
474	93701.07	109512.30	Аналитический метод	0.1	-
475	93700.64	109513.20	Аналитический метод	0.1	-
476	93700.62	109513.26	Аналитический метод	0.1	-
477	93684.88	109517.21	Аналитический метод	0.1	-
478	93682.70	109516.43	Аналитический метод	0.1	-
479	93681.73	109516.18	Аналитический метод	0.1	-
480	93680.74	109516.14	Аналитический метод	0.1	-
481	93679.75	109516.29	Аналитический метод	0.1	-
482	93678.81	109516.64	Аналитический метод	0.1	-
483	93677.96	109517.17	Аналитический метод	0.1	-
484	93677.23	109517.85	Аналитический метод	0.1	-
485	93676.66	109518.67	Аналитический метод	0.1	-
486	93676.25	109519.59	Аналитический метод	0.1	-
487	93676.17	109519.62	Аналитический метод	0.1	-
488	93669.11	109521.52	Аналитический метод	0.1	-
489	93668.73	109521.22	Аналитический метод	0.1	-
490	93663.35	109505.98	Аналитический метод	0.1	-
491	93663.54	109505.74	Аналитический метод	0.1	-
492	93665.41	109505.24	Аналитический метод	0.1	-
493	93666.34	109504.88	Аналитический метод	0.1	-
494	93667.19	109504.35	Аналитический метод	0.1	-
495	93667.91	109503.66	Аналитический метод	0.1	-

2. Сведения о характерных точках границ объекта

Обозначение характерных точек границ	Координаты, м		Метод определения координат характерной точки	Средняя квадратическая погрешность положения характерной точки (Mt), м	Описание обозначения точки на местности (при наличии)
	X	Y			
1	2	3	4	5	6
496	93668.48	109502.84	Аналитический метод	0.1	-
497	93668.88	109501.92	Аналитический метод	0.1	-
498	93669.08	109500.94	Аналитический метод	0.1	-
499	93669.09	109499.94	Аналитический метод	0.1	-
500	93668.89	109498.96	Аналитический метод	0.1	-
501	93668.51	109498.04	Аналитический метод	0.1	-
502	93667.95	109497.21	Аналитический метод	0.1	-
503	93667.24	109496.51	Аналитический метод	0.1	-
504	93666.40	109495.96	Аналитический метод	0.1	-
505	93665.47	109495.60	Аналитический метод	0.1	-
506	93664.48	109495.42	Аналитический метод	0.1	-
507	93664.23	109495.43	Аналитический метод	0.1	-
508	93663.28	109490.47	Аналитический метод	0.1	-
509	93663.00	109489.51	Аналитический метод	0.1	-
510	93662.53	109488.62	Аналитический метод	0.1	-
511	93661.89	109487.85	Аналитический метод	0.1	-
512	93661.12	109487.22	Аналитический метод	0.1	-
513	93660.23	109486.76	Аналитический метод	0.1	-
514	93659.27	109486.48	Аналитический метод	0.1	-
515	93658.27	109486.40	Аналитический метод	0.1	-
516	93657.28	109486.52	Аналитический метод	0.1	-
517	93656.33	109486.84	Аналитический метод	0.1	-
518	93655.46	109487.33	Аналитический метод	0.1	-
519	93654.71	109487.99	Аналитический метод	0.1	-
520	93654.11	109488.79	Аналитический метод	0.1	-

2. Сведения о характерных точках границ объекта

Обозначение характерных точек границ	Координаты, м		Метод определения координат характерной точки	Средняя квадратическая погрешность положения характерной точки (Mt), м	Описание обозначения точки на местности (при наличии)
	X	Y			
1	2	3	4	5	6
521	93653.67	109489.69	Аналитический метод	0.1	-
522	93653.43	109490.66	Аналитический метод	0.1	-
523	93653.38	109491.66	Аналитический метод	0.1	-
524	93653.46	109492.33	Аналитический метод	0.1	-
525	93654.49	109497.78	Аналитический метод	0.1	-
526	93647.98	109499.48	Аналитический метод	0.1	-
527	93647.44	109499.68	Аналитический метод	0.1	-
528	93646.72	109499.41	Аналитический метод	0.1	-
529	93646.07	109499.29	Аналитический метод	0.1	-
530	93638.14	109498.30	Аналитический метод	0.1	-
531	93637.14	109498.27	Аналитический метод	0.1	-
532	93636.16	109498.45	Аналитический метод	0.1	-
533	93632.60	109485.22	Аналитический метод	0.1	-
534	93632.56	109485.08	Аналитический метод	0.1	-
535	93631.66	109482.04	Аналитический метод	0.1	-
536	93631.42	109481.44	Аналитический метод	0.1	-
537	93647.85	109478.04	Аналитический метод	0.1	-
538	93649.08	109481.08	Аналитический метод	0.1	-
539	93649.55	109481.97	Аналитический метод	0.1	-
540	93650.18	109482.74	Аналитический метод	0.1	-
541	93650.96	109483.38	Аналитический метод	0.1	-
542	93651.84	109483.84	Аналитический метод	0.1	-
543	93652.80	109484.12	Аналитический метод	0.1	-
544	93653.80	109484.21	Аналитический метод	0.1	-
545	93654.79	109484.09	Аналитический метод	0.1	-

2. Сведения о характерных точках границ объекта

Обозначение характерных точек границ	Координаты, м		Метод определения координат характерной точки	Средняя квадратическая погрешность положения характерной точки (Mt), м	Описание обозначения точки на местности (при наличии)
	X	Y			
1	2	3	4	5	6
546	93655.74	109483.78	Аналитический метод	0.1	-
547	93656.61	109483.29	Аналитический метод	0.1	-
548	93657.36	109482.63	Аналитический метод	0.1	-
549	93657.97	109481.84	Аналитический метод	0.1	-
550	93658.41	109480.94	Аналитический метод	0.1	-
551	93658.66	109479.97	Аналитический метод	0.1	-
552	93658.71	109478.97	Аналитический метод	0.1	-
553	93658.57	109477.98	Аналитический метод	0.1	-
554	93658.36	109477.34	Аналитический метод	0.1	-
555	93655.24	109469.64	Аналитический метод	0.1	-
556	93651.64	109460.17	Аналитический метод	0.1	-
557	93651.20	109459.28	Аналитический метод	0.1	-
558	93650.58	109458.49	Аналитический метод	0.1	-
559	93649.82	109457.84	Аналитический метод	0.1	-
560	93648.95	109457.36	Аналитический метод	0.1	-
561	93647.99	109457.06	Аналитический метод	0.1	-
562	93647.00	109456.95	Аналитический метод	0.1	-
563	93646.00	109457.04	Аналитический метод	0.1	-
564	93645.05	109457.34	Аналитический метод	0.1	-
565	93644.17	109457.81	Аналитический метод	0.1	-
566	93643.40	109458.45	Аналитический метод	0.1	-
567	93642.77	109459.23	Аналитический метод	0.1	-
568	93642.32	109460.12	Аналитический метод	0.1	-
569	93642.05	109461.08	Аналитический метод	0.1	-
570	93641.97	109462.08	Аналитический метод	0.1	-

2. Сведения о характерных точках границ объекта

Обозначение характерных точек границ	Координаты, м		Метод определения координат характерной точки	Средняя квадратическая погрешность положения характерной точки (Mt), м	Описание обозначения точки на местности (при наличии)
	X	Y			
1	2	3	4	5	6
571	93642.10	109463.07	Аналитический метод	0.1	-
572	93642.30	109463.73	Аналитический метод	0.1	-
573	93643.82	109467.73	Аналитический метод	0.1	-
574	93640.99	109468.33	Аналитический метод	0.1	-
575	93640.73	109468.39	Аналитический метод	0.1	-
576	93636.08	109469.63	Аналитический метод	0.1	-
577	93630.91	109470.73	Аналитический метод	0.1	-
578	93628.31	109459.28	Аналитический метод	0.1	-
579	93628.06	109455.28	Аналитический метод	0.1	-
330	93629.57	109454.89	Аналитический метод	0.1	-
580	93653.26	109508.44	Аналитический метод	0.1	-
581	93653.58	109508.35	Аналитический метод	0.1	-
582	93658.17	109521.34	Аналитический метод	0.1	-
583	93657.09	109520.12	Аналитический метод	0.1	-
584	93656.17	109517.86	Аналитический метод	0.1	-
585	93653.21	109508.63	Аналитический метод	0.1	-
580	93653.26	109508.44	Аналитический метод	0.1	-

3. Сведения о характерных точках части (частей) границы объекта

Обозначение характерных точек части границы	Координаты, м		Метод определения координат характерной точки	Средняя квадратическая погрешность положения характерной точки (Mt), м	Описание обозначения точки на местности (при наличии)
	X	Y			
1	2	3	4	5	6
-	-	-	-	-	-

Раздел 3

Сведения о местоположении измененных (уточненных) границ объекта

1. Система координат -

2. Сведения о характерных точках границ объекта

Обозначение характерных точек границ	Существующие координаты, м		Измененные (уточненные) координаты, м		Метод определения координат характерной точки	Средняя квадратическая погрешность положения характерной точки (Mt), м	Описание обозначения точки на местности (при наличии)
	X	Y	X	Y			
1	2	3	4	5	6	7	8
-	-	-	-	-	-	-	

3. Сведения о характерных точках части (частей) границы объекта

Обозначение характерных точек части границы	Существующие координаты, м		Измененные (уточненные) координаты, м		Метод определения координат характерной точки	Средняя квадратическая погрешность положения характерной точки (Mt), м	Описание обозначения точки на местности (при наличии)
	X	Y	X	Y			
1	2	3	4	5	6	7	8
-	-	-	-	-	-	-	

Схема расположения границ публичного сервитута

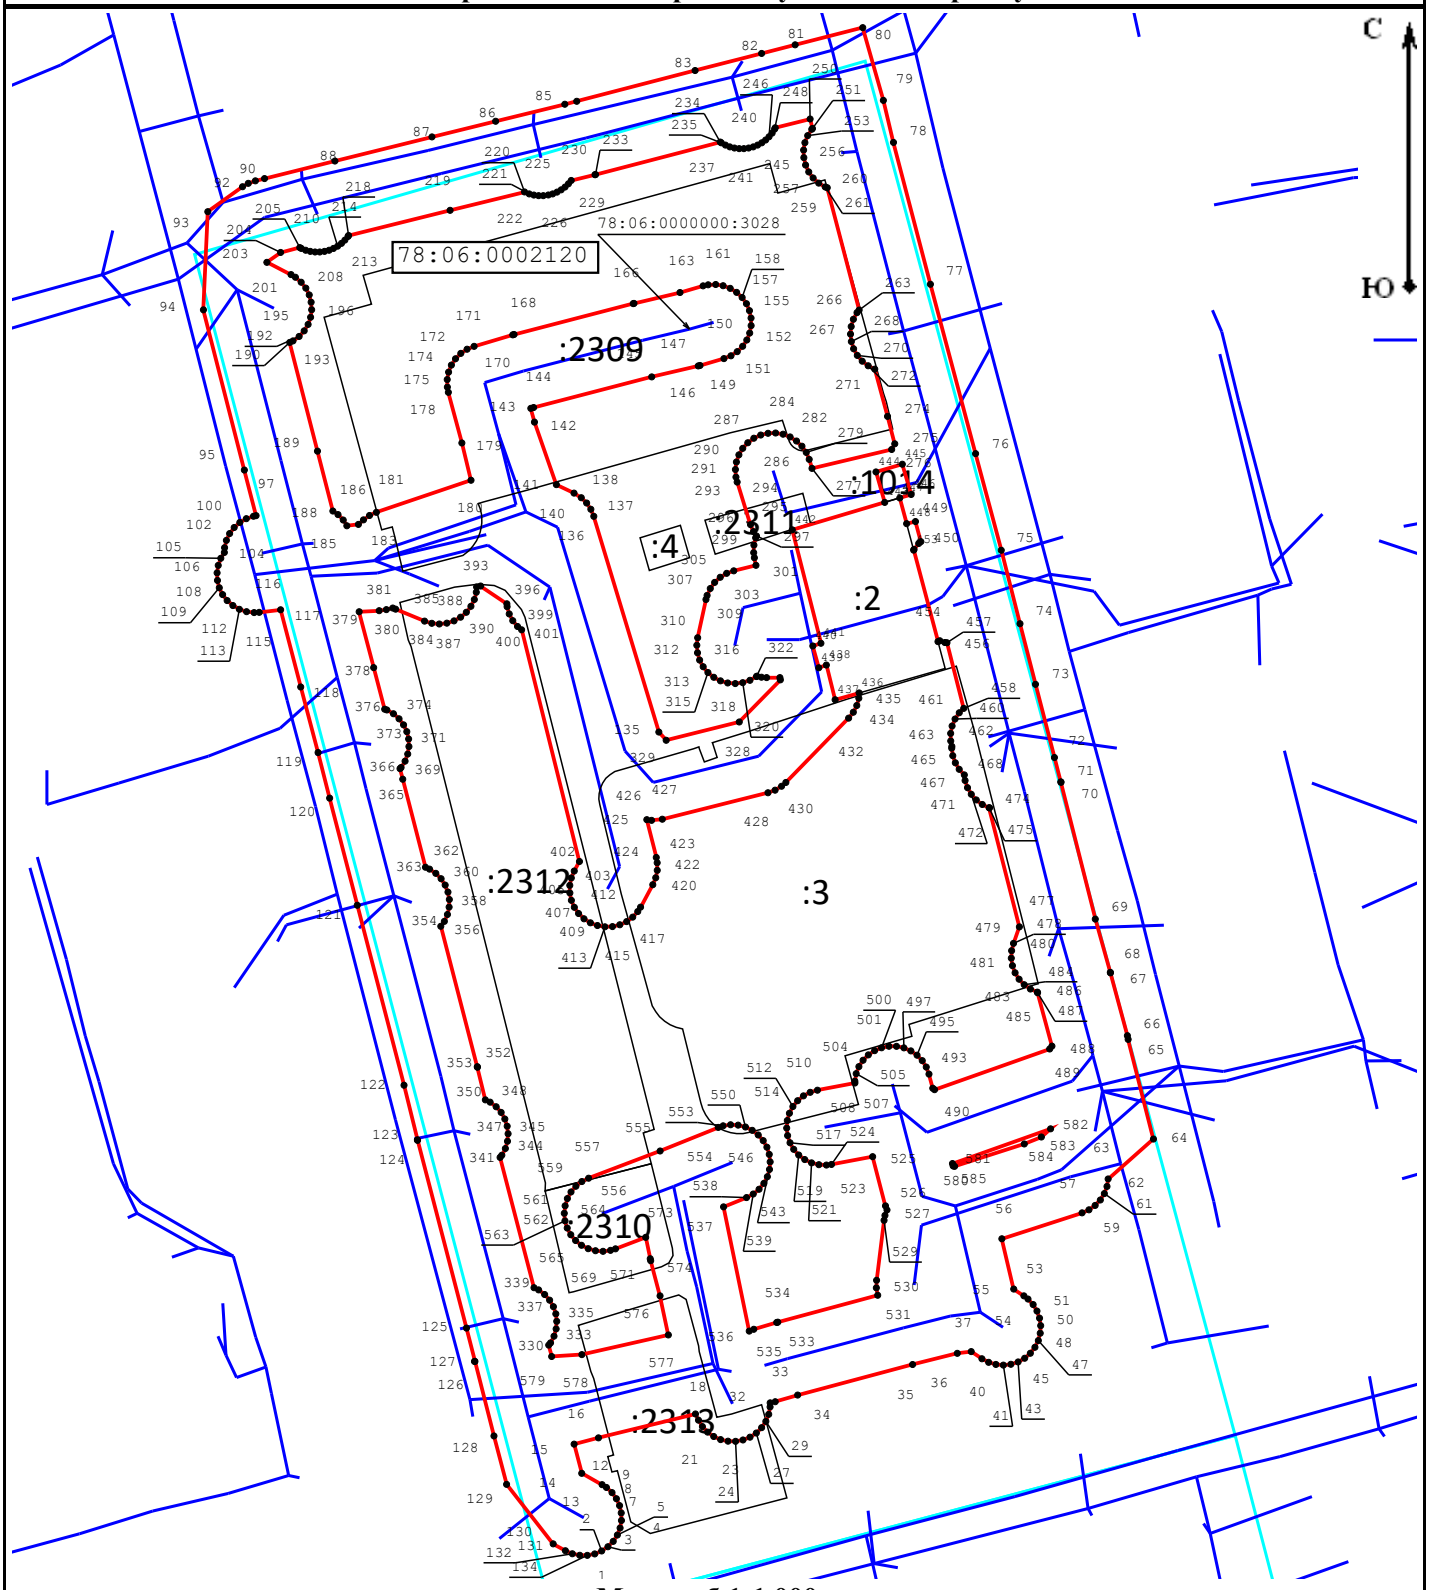

Масштаб 1:1 000

Условные обозначения:

- Граница публичного сервитута
- Граница сооружения "Канализационная сеть"
- Граница кадастрового квартала
- Граница земельного участка
- 78:37:0000000:3290 - Кадастровый номер сооружения "Канализационная сеть"
- **78:37:0017503** - Номер кадастрового квартала
- :12 - Кадастровый номер земельного участка
- • 1 - Обозначение характерной точки границы публичного сервитута

Подпись _____ Дата «16» февраля 2023 г.

Место для оттиска печати (при наличии) лица, составившего описание местоположения границ объекта